

## ПРОЕКТ БЛАГОУСТРОЙСТВА ДВОРОВОЙ ТЕРРИТОРИИ ДОМА № 12 ПО НОВО-ВОКЗАЛЬНОМУ ТУПИКУ В ПРОМЫШЛЕННОМ РАЙОНЕ Г.О. САМАРА

Благоустройство двора осуществляется в рамках Федерального проекта  
«Комфортная городская среда»

Заказчик: Администрация Промышленного внутригородского района г.о. Самара

Ответственный от Администрации  
Промышленного района:

Управляющий микрорайоном:  
Потоцкая Светлана Александровна  
8-927-694-80-28


Отдел по жилищно-коммунальному хозяйству  
и благоустройству: 995-19-89  
Заместитель начальника отдела  
Бокова Анна Владимировна

### ВИДЫ РАБОТ

Ремонт внутриквартальных проездов  
и тротуаров, благоустройство детской  
площадки с антитравматическим покрытием  
и детским игровым оборудованием,  
устройство освещения

Подрядная организация:  
ООО "Интегрированные Технологии  
Безопасности»

Дизайн-проект благоустройства дворовой территории  
Промышленный район, ул. Ново-Вокзальный тупик, 12

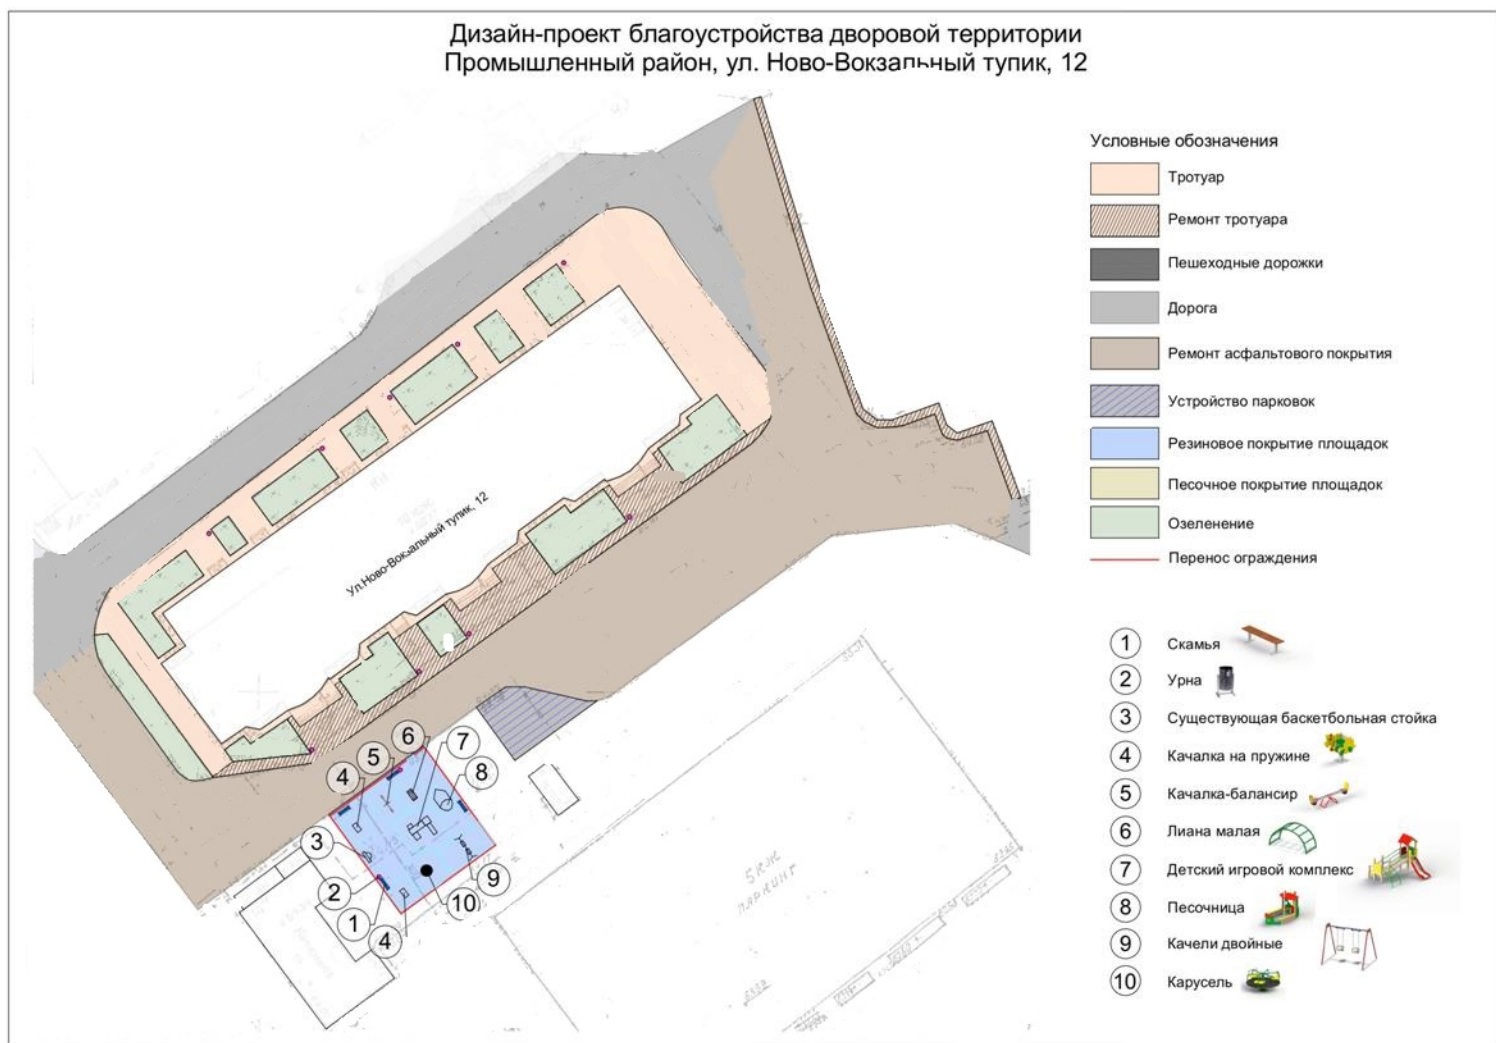



ПРОЕКТ БЛАГОУСТРОЙСТВА ДВОРОВОЙ ТЕРРИТОРИИ  
ДОМА № 12 ПО НОВО-ВОКЗАЛЬНОМУ ТУПИКУ  
В ПРОМЫШЛЕННОМ РАЙОНЕ Г.О. САМАРА

Фото объекта «ДО»

Фото объекта «После»

