


"Дизайн-проект по ремонту дворовой территории многоквартирного дома №112 по ул.Георгия Димитрова
в Промышленном внутригородском районе городского округа Самара"

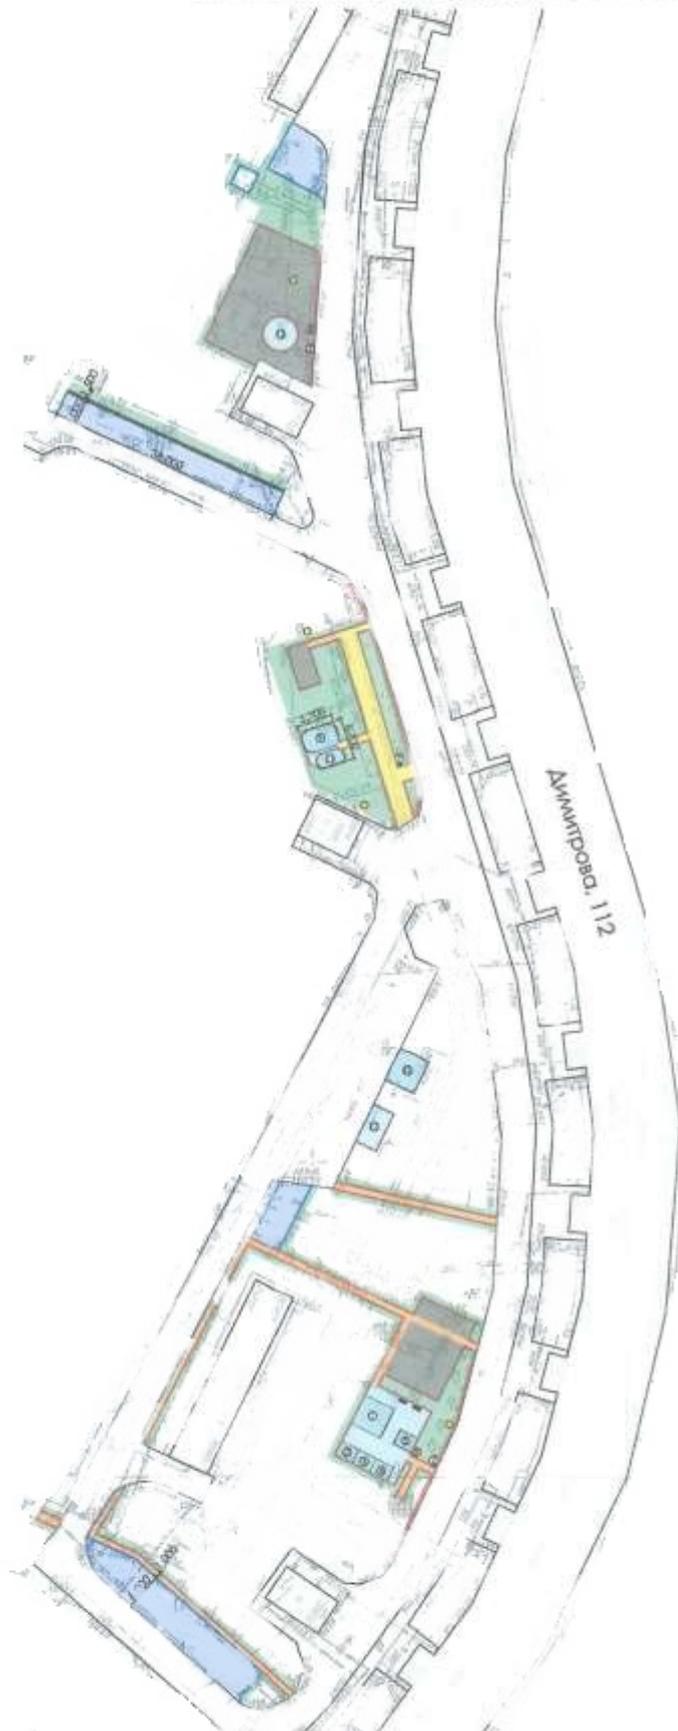


- | | |
|---|---------------------------------|
| ① | Гимнастический комплекс |
| ② | Тренажер №1 |
| ③ | Тренажер №2 |
| ④ | Тренажер №3 |
| ⑤ | Тренажер №4 |
| ⑥ | Скамья |
| ⑦ | Урна |
| ⑧ | Информационный стенд |
| ⑨ | Горка |
| ⑩ | Песочный дворик |
| ⑪ | Балансир |
| ⑫ | Карусель |
| ⑬ | Качели |
| ■ | Устройство парковочного кармана |
| ■ | Устройство пешеходной дорожки |
| ■ | Устройство резинового покрытия |
| ■ | Ремонт пешеходной дорожки |
| ■ | Грунт |
| ■ | Ремонт асфальтового покрытия |
| ■ | Подпорная стена L=38п.м |
| — | БР 100x20x8 |
| — | БР 100x30x15 |
| — | Ограждение L=84п.м |

Благоустройство дворовой территории №112 по ул. Георгия Димитрова

Фото объекта
«ДО»



Фото объекта «ПОСЛЕ»

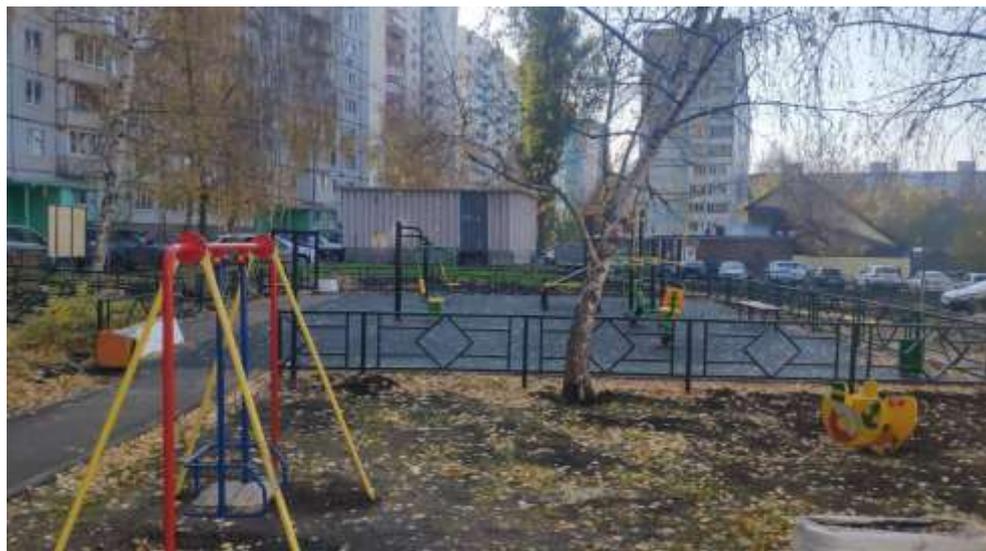

Благоустройство выполнено в рамках муниципальных программ Промышленного внутригородского района г.о. Самара «Комфортная городская среда» на 2018-2024 годы и "Благоустройство территории Промышленного внутригородского района городского округа Самара" на 2018 - 2025 годы. Работы проведены подрядными организациями ООО «Приоритет Тольятти» и ООО «ВМ Групп».

(площадь дворовой территории – 10300 кв.м)

Выполнены работы:

- ремонт внутриквартального проезда;
- устройство освещения;
- устройство резинового покрытия площадок;
- восстановление и ремонт пешеходных дорожек;
- установка скамеек и урн;
- установка детского игрового и спортивного оборудования;
- установка ограждения.