


Схема благоустройства дворовой территории  
 Промышленный район, ул.Ново - Садовая, 347 А

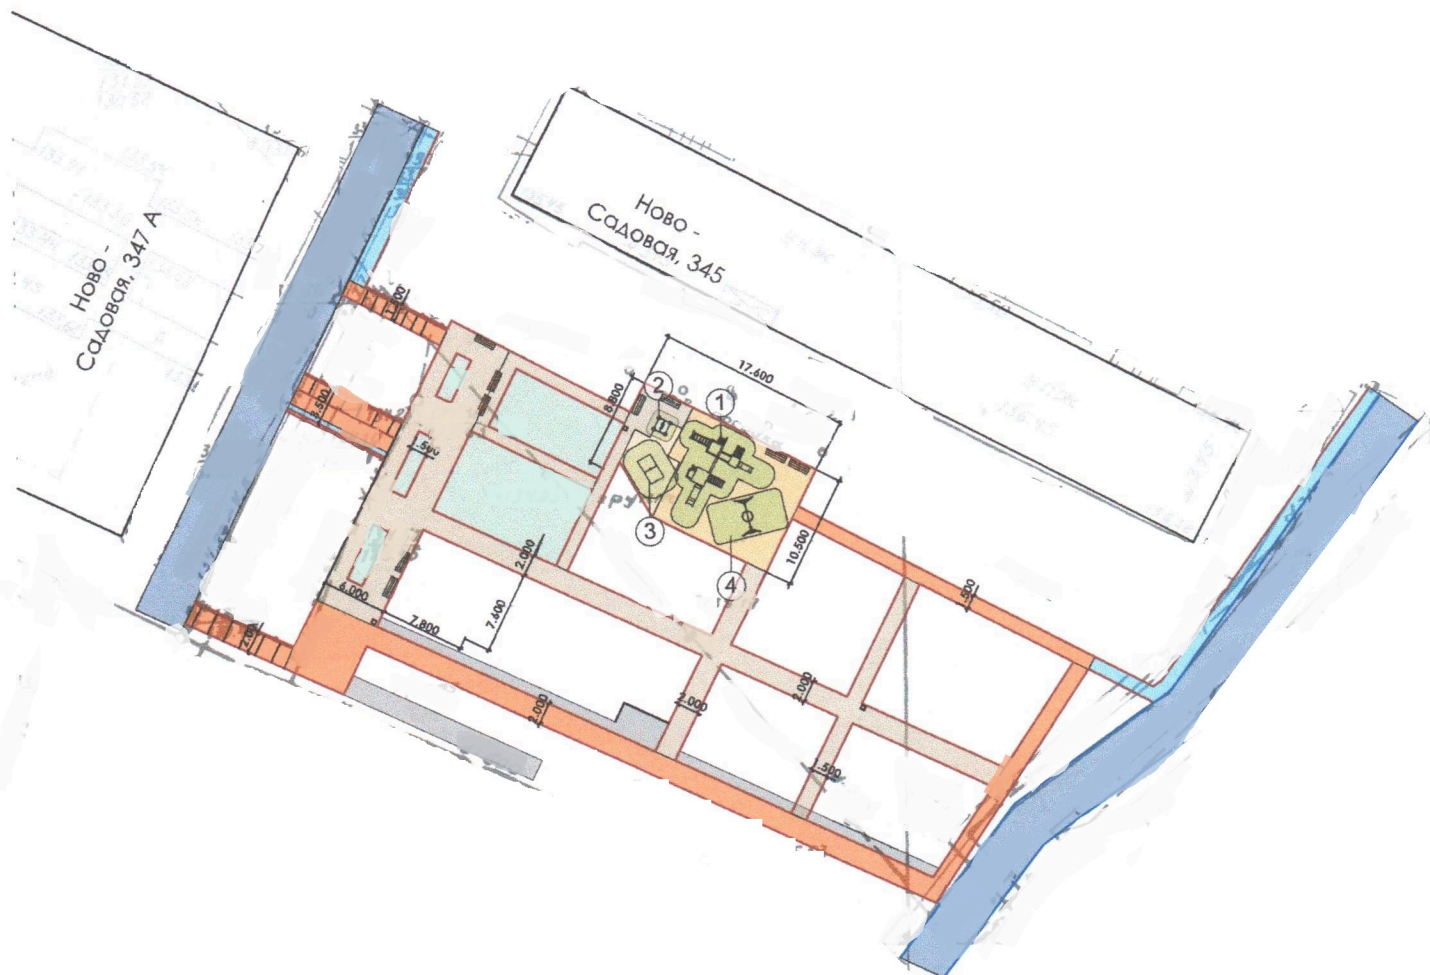

- ① ДИК ✓
- ② Песочница ✓
- ③ Теннисный стол ✓
- ④ Качели - гнездо ✓

- Скамья - 5 шт. ✓
- Скамья со спинкой - 4 шт. ✓
- Урна - 3 шт. ✓
- БР 100x20x8
- БР 100x30x15
- Перила, h=1,0 м

- Восст-ие резинового покрытия
- Восст-ие пешеходной дорожки из плитки
- Ремонт асфальтового покрытия тротуара
- Демонтаж асфальтового покрытия тротуара
- Восст-ие асфальтового покрытия
- Ремонт асфальтового покрытия

