


Схема благоустройства дворовой территории
Промышленный район, ул.Ново - Вокзальная, 253

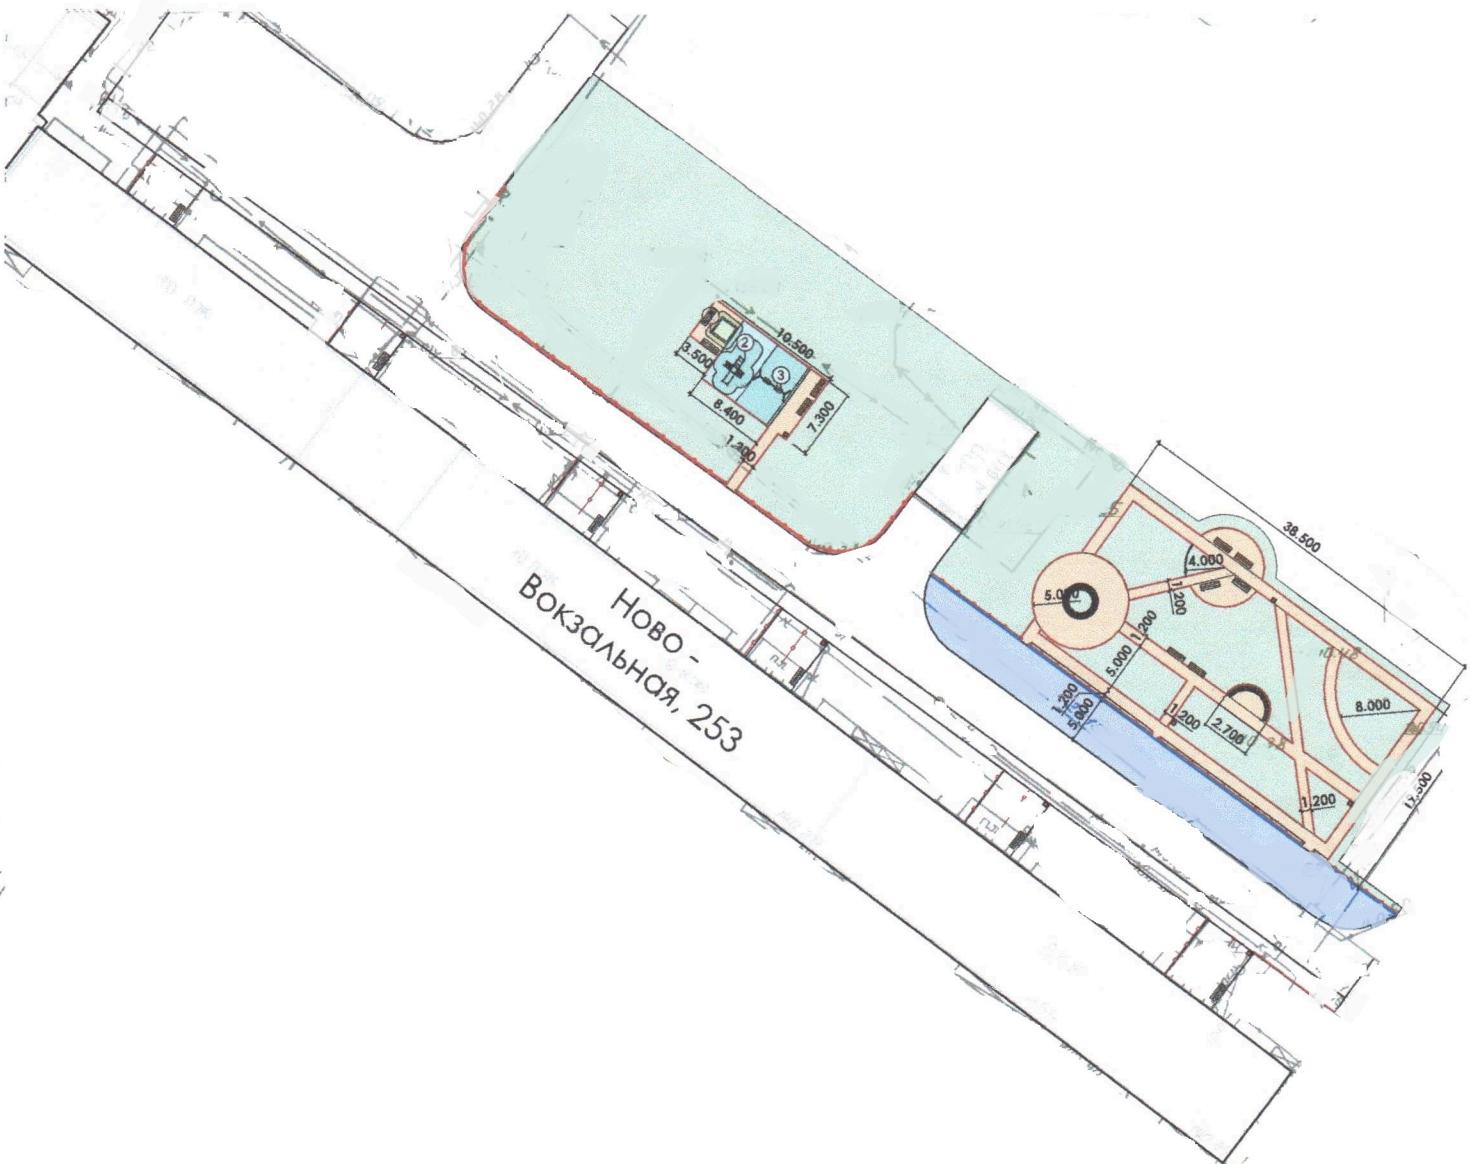

Экспликация

■ Восст-ие парковочного кармана

■ Грунт

■ Восст-ие тротуара из плитки

■ Устр-во резинового покрытия

— БР 100x30x15

— БР 100x20x8

— Ограждение, h=1.0 м

— Перила, h=1.0 м

① Песочница - 1 шт. ✓

② Городок малый - 1 шт. ✓

③ Кочели двухместные на металлических стойках - 1 шт. ✓

Наименование	Обознач.	Кол-во
Скамья со спинкой	■	10 шт.
Урна	■	11 шт.
Скамья полукруглая	○	1 шт.
Скамья без спинки	■	6 шт.
Скамья круглая	○	1 шт.

