
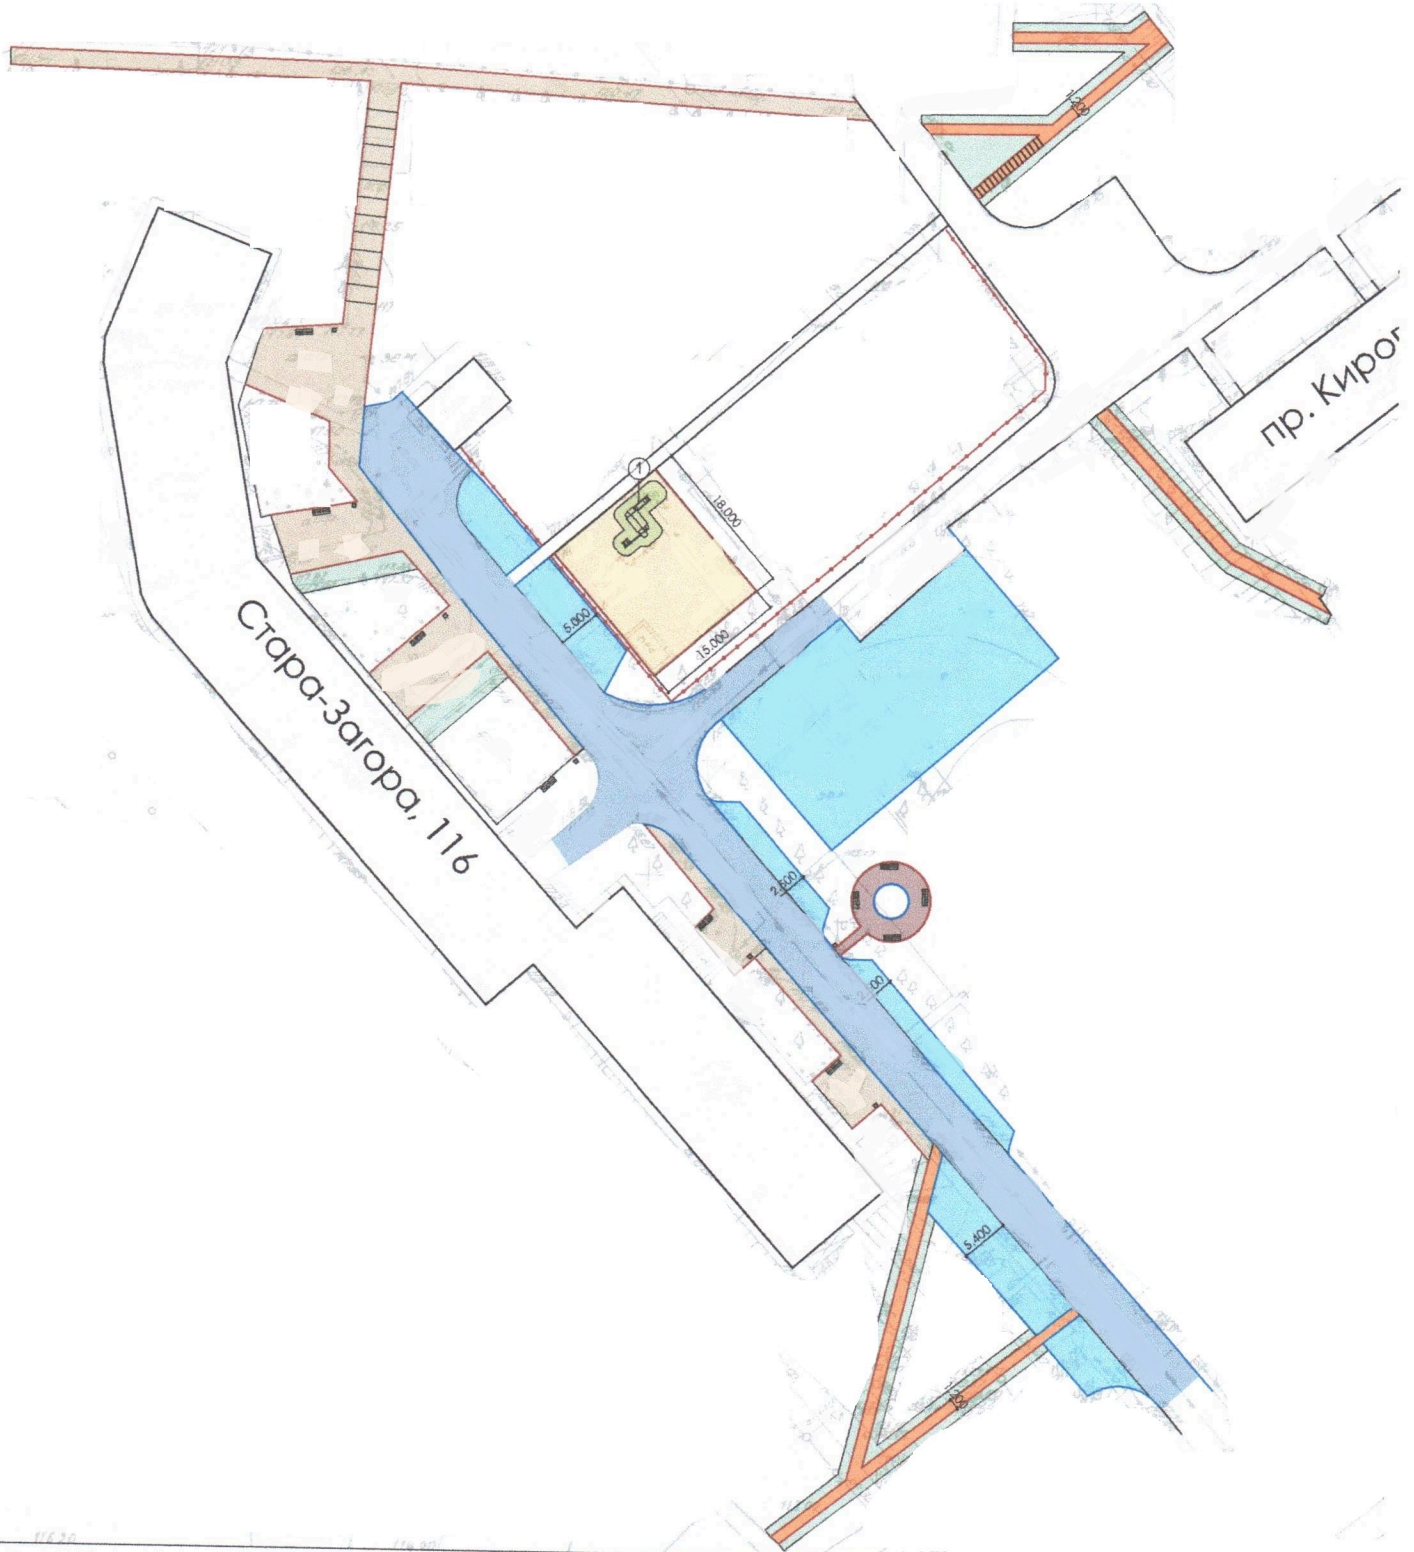



Схема благоустройства дворовой территории
Промышленный район, ул.Стара-Загора, 116

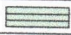

Экспликация

- Восст-ие асфальтового покрытия
- Ремонт дорожного покрытия
- Восст-ие тротуара
- Восст-ие покрытия из плитки тротуара
- Ремонт асфальтового покрытия тротуара
- Грунт
- Восст-ие резинового покрытия
- БР 100x30x15, 600 пог. м
- БР 100x20x8, 399 пог. м

Наименование	Обознач.	Кол-во
Скамья со спинкой		10 шт.
Урна		6 шт.

