

ПРОЕКТ БЛАГОУСТРОЙСТВА ДВОРОВОЙ ТЕРРИТОРИИ ДОМОВ № 220 ПО УЛ. ТАШКЕНТСКОЙ И № 20, 14 ПО УЛ. ТОПОЛЕЙ В ПРОМЫШЛЕННОМ РАЙОНЕ Г.О. САМАРА

Благоустройство двора осуществляется в рамках Федерального проекта
«Комфортная городская среда»

Заказчик: Администрация Промышленного внутригородского района г.о. Самара

Ответственный от Администрации
Промышленного района:

Управляющий микрорайоном:
Зубов Александр Евгеньевич
8-927-262-88-34


Отдел по жилищно-коммунальному хозяйству
и благоустройству: 995-19-89
Заместитель начальника отдела
Бокова Анна Владимировна

ВИДЫ РАБОТ

Ремонт внутриквартальных проездов
и тротуаров, устройство детских и
спортивных площадок
с антитравматическим покрытием и детским
игровым, спортивным оборудованием,
устройство освещения

Подрядная организация:
ООО "Интегрированные Технологии
Безопасности»

Дизайн-проект благоустройства дворовой территории
Промышленный район, ул. Ташкентская, 220/22, ул. Тополей, 20, 14

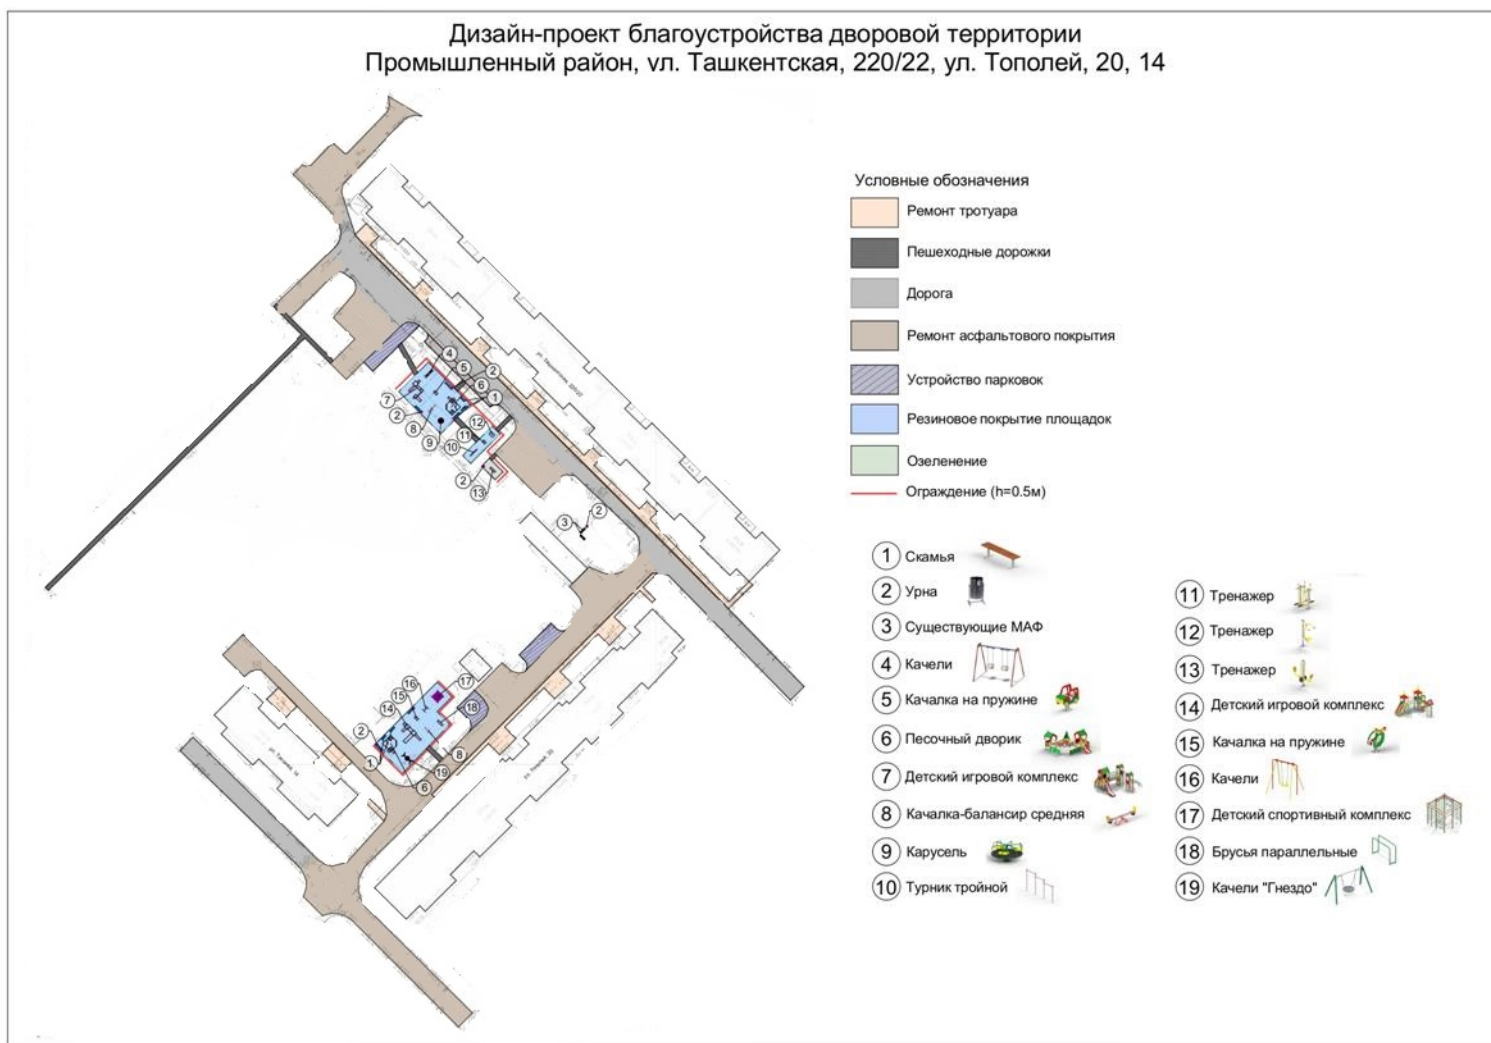

**ПРОЕКТ БЛАГОУСТРОЙСТВА ДВОРОВОЙ ТЕРРИТОРИИ
ДОМОВ № 220 ПО УЛ. ТАШКЕНТСКОЙ И № 20, 14 ПО УЛ. ТОПОЛЕЙ
В ПРОМЫШЛЕННОМ РАЙОНЕ Г.О. САМАРА**

Фото объекта «ДО»



Фото объекта «После»

