


"Дизайн-проект по ремонту дворовой территории
многоквартирного дома №226 по улице Ташкентской в
Промышленном внутригородском районе городского округа
Самара"

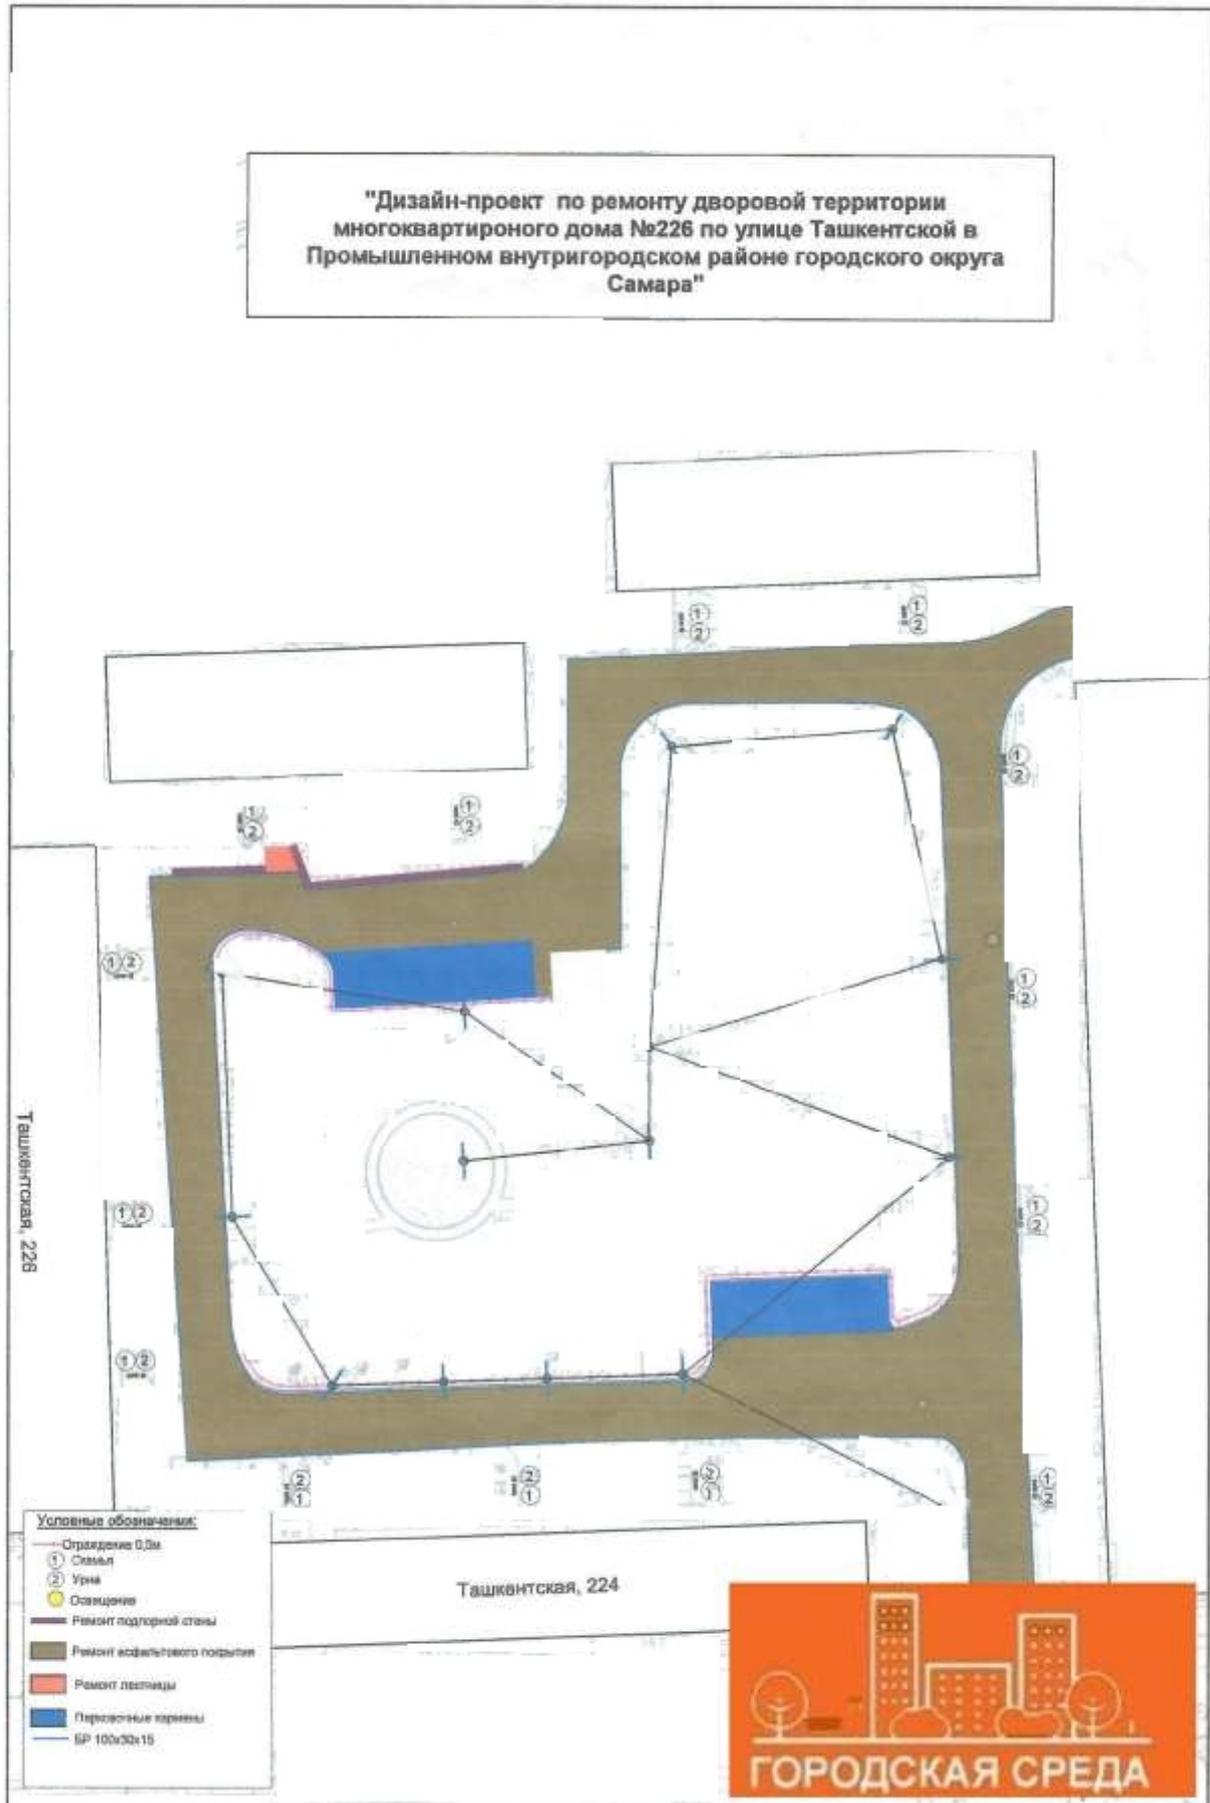

Благоустройство дворовой территории №222, 224,226, 228, 230 по ул. Ташкентская

Фото объекта «ДО»

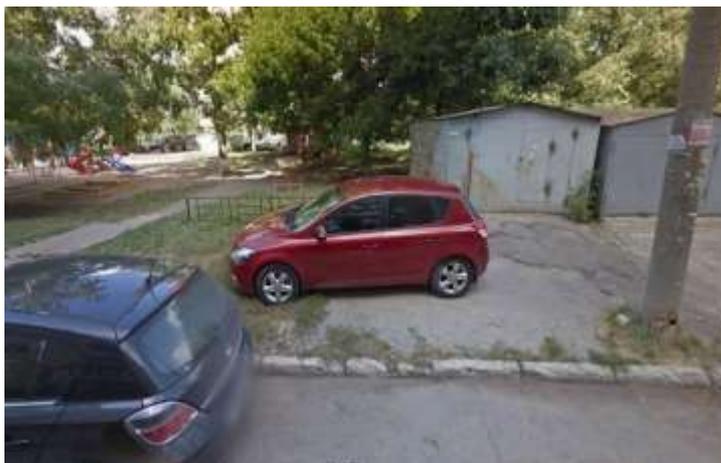


Фото объекта «ПОСЛЕ»



Благоустройство выполнено в рамках муниципальных программ Промышленного внутригородского района г.о. Самара «Комфортная городская среда» на 2018-2024 годы и "Благоустройство территории Промышленного внутригородского района городского округа Самара" на 2018 - 2025 годы.

Работы проведены подрядными организациями ООО «Приоритет Тольятти» и ООО «ВМ Групп».

(площадь дворовой территории – 8800 кв.м)

Выполнено:

- ремонт внутриквартального проезда и тротуара;
- устройство освещения;
- установка скамеек и урн;
- установка ограждения.