


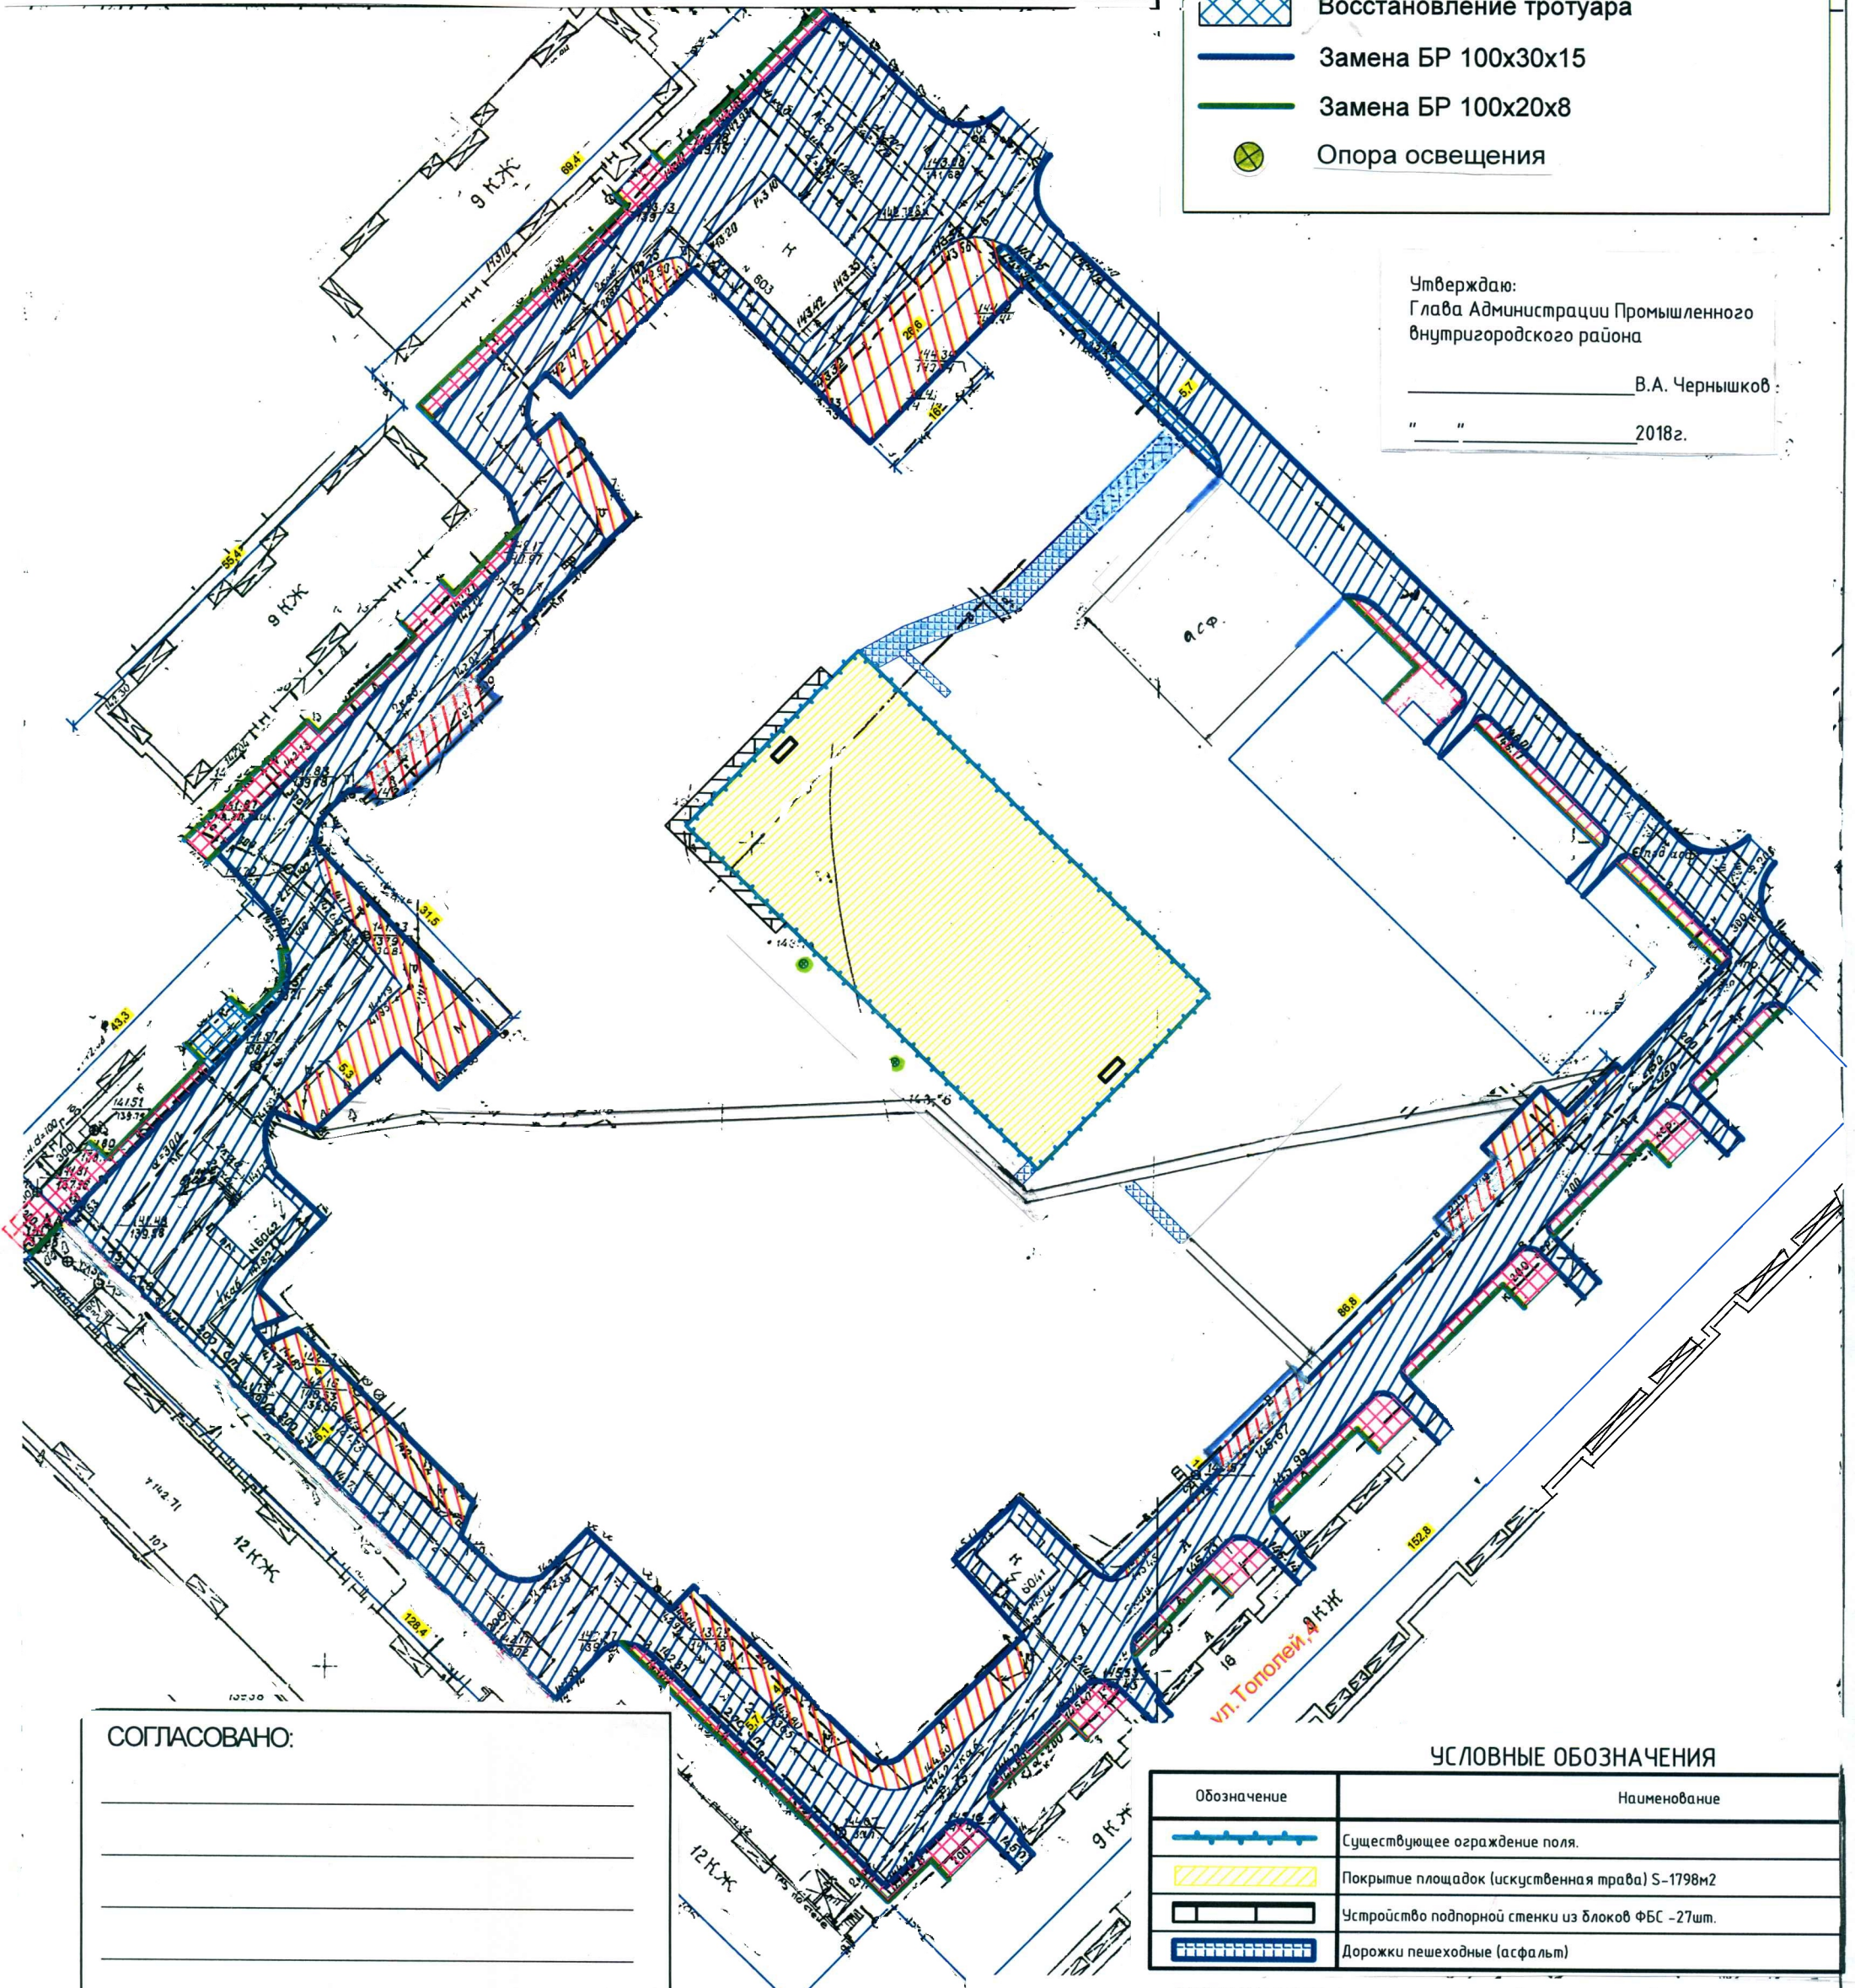


**Дизайн-проект благоустройства  
дворовой территории многоквартирных  
домов № 105,107,109,111,113 по ул. Г. Димитрова,  
№ 4, 8 по ул. Тополей в Промышленном  
внутригородском районе городского округа Самара**

**Условные обозначения:**

-  Ремонт проездов
-  Восстановление парковок
-  Ремонт тротуара
-  Восстановление тротуара
-  Замена БР 100x30x15
-  Замена БР 100x20x8
-  Опора освещения





Утверждаю:  
Глава Администрации Промышленного  
внутригородского района  
\_\_\_\_\_ В.А. Чернышков  
" " " 2018г.



**СОГЛАСОВАНО:**

\_\_\_\_\_  
\_\_\_\_\_  
\_\_\_\_\_  
\_\_\_\_\_  
\_\_\_\_\_  
Начальник отдела  
по ЖКХ и благоустройству      Закурдаев М.С.  
Начальник отдела  
архитектуры      Кузнецов Д.Ю.

**УСЛОВНЫЕ ОБОЗНАЧЕНИЯ**

Обозначение	Наименование
	Существующее ограждение поля.
	Покрывие площадок (искусственная трава) S-1798м2
	Устройство подпорной стенки из блоков ФБС - 27шт.
	Дорожки пешеходные (асфальт)

**ЭКСПЛИКАЦИЯ ПРОЕКТИРУЕМЫХ ЗДАНИЙ И СООРУЖЕНИЙ**

№ на плане	Наименование	Примечание
1	Гандбольные ворота	индекс №006601 (2шт)
2	Сетка для гандбольных ворот	индекс №006904 (2шт)
3	Урна мяч	8шт