



"Дизайн-проект ремонта дворовой территории многоквартирного дома №192 по ул.Воронежская в Промышленном внутригородском районе городского округа Самара"

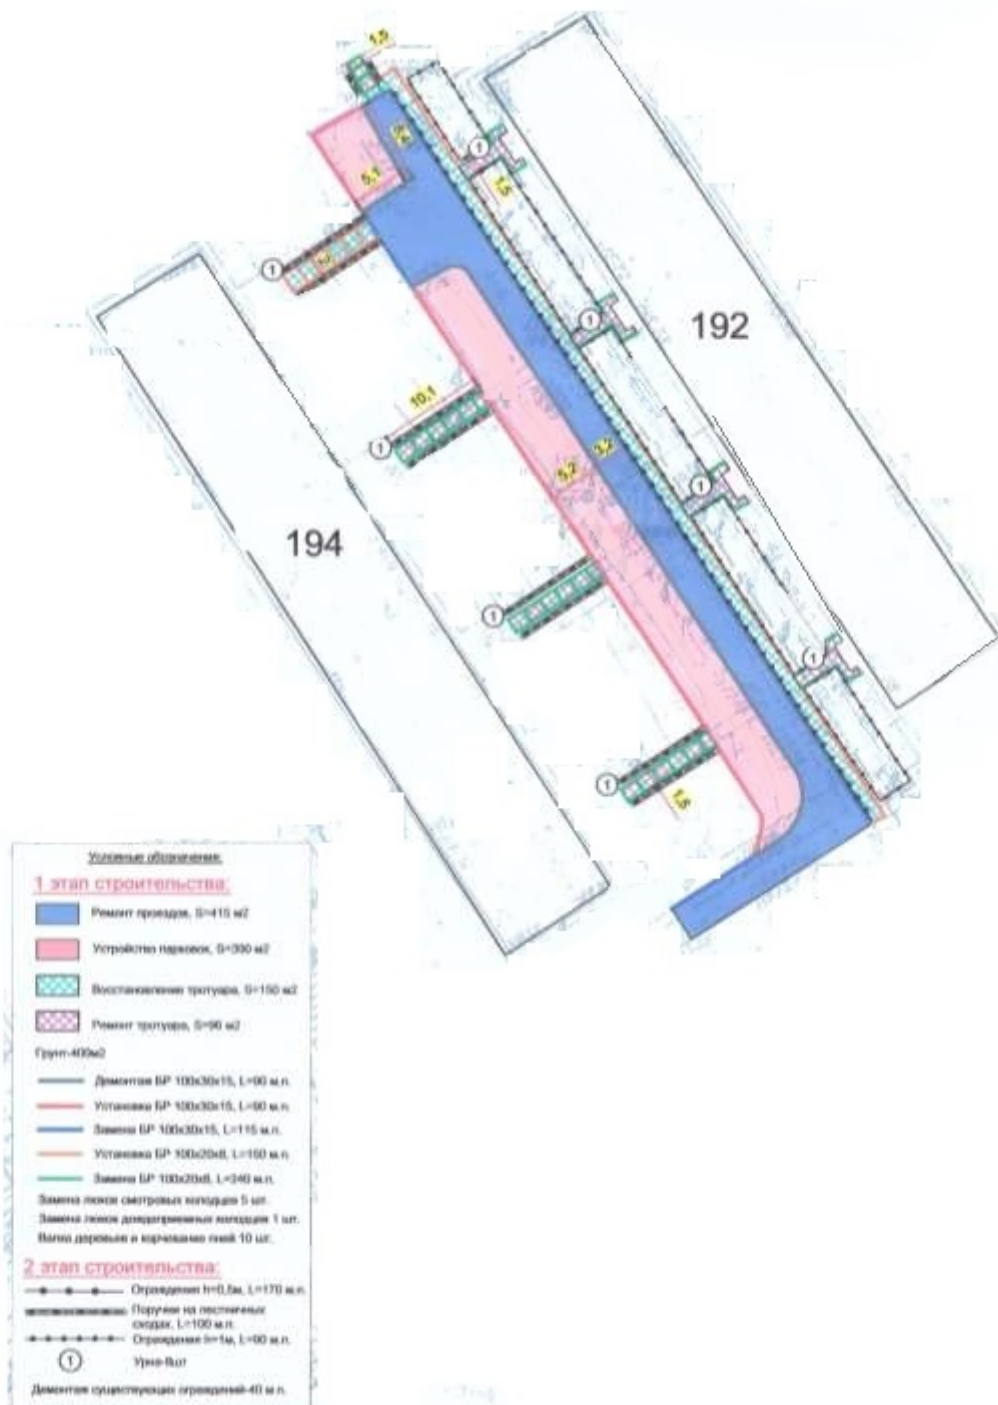

Благоустройство дворовой территории дома №192 по ул. Воронежской

Фото объекта «ДО»

Фото объекта «ПОСЛЕ»

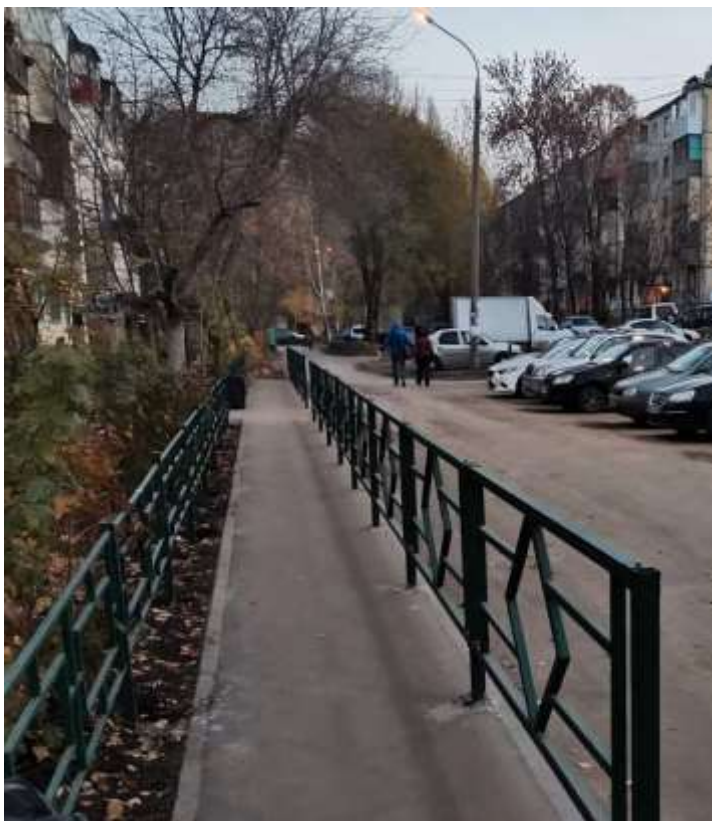

**Благоустройство выполнено в рамках муниципальной программы
Промышленного внутригородского района г.о. Самара
«Комфортная городская среда» на 2018-2024 годы.**

Работы проведены подрядной организацией ООО «ПСК».

Площадь дворовой территории – 3170 кв.м)

Выполнено устройство освещения дворовой территории,
установлено 4 световых опор, 7 светильников.

Установлены малые архитектурные формы: 8 урн.

Установлено 280 п.м пешеходного и газонного ограждения, 100 п.м
перильного ограждения (лестничные спуски).