

Графическое описание местоположения границ публичного сервитута


**Публичный сервитут для использования земель и земельных участков
в целях эксплуатации объекта электросетевого хозяйства федерального значения
«Сооружение – электросетевой комплекс ПС «Солнечная»**
(наименование объекта, местоположение границ которого описано)
(далее - объект)

Раздел 1

Сведения об объекте		
N п/п	Характеристики объекта	Описание характеристик
1	2	3
1	Местоположение объекта	Самарская область, городской округ Самара
2	Площадь объекта +/- величина погрешности определения площади (Р +/- Дельта Р)	64 138 кв. м ± 89 кв. м
3	Иные характеристики объекта	Публичный сервитут для использования земель и земельных участков в целях эксплуатации объекта электросетевого хозяйства федерального значения «Сооружение – электросетевой комплекс ПС «Солнечная» сроком действия 49 лет в интересах Публичного акционерного общества «Федеральная сетевая компания - Россети» (ПАО «Россети»), ИНН: 4716016979, ОГРН:1024701893336, почтовый адрес: 121353, г. Москва, ул. Беловежская, дом №4. Адрес эл. почты: mesvolgi@fskees.ru , телефон: +7 (846) 339-63-59

Местоположение публичного сервитута: Самарская область, городской округ Самара			
Система координат		МСК-63, Зона 1	
Метод определения координат		Аналитический	
Обозначение характерных точек границ публичного сервитута	Координаты, м		
	X	Y	Средняя квадратическая погрешность положения характерной точки (Mt), м
1	2	3	4
1	393355.60	1377008.14	0.10
2	393351.23	1376999.34	0.10
3	393350.60	1376989.53	0.10
4	393357.07	1376941.22	0.10
5	393371.01	1376837.07	0.10
6	393381.36	1376767.16	0.10
7	393384.48	1376758.25	0.10
8	393390.69	1376751.13	0.10
9	393399.10	1376746.82	0.10
10	393408.50	1376745.94	0.10
11	393481.24	1376752.98	0.10
12	393590.66	1376765.08	0.10
13	393599.28	1376767.67	0.10
14	393606.42	1376773.13	0.10
15	393611.74	1376782.37	0.10
16	393612.72	1376792.97	0.10
17	393608.40	1376828.26	0.10
18	393598.76	1376904.71	0.10
19	393591.78	1376960.82	0.10
20	393584.70	1377018.62	0.10
21	393581.63	1377027.92	0.10
22	393575.23	1377035.33	0.10
23	393566.47	1377039.71	0.10
24	393556.70	1377040.38	0.10
25	393520.44	1377035.72	0.10
26	393372.35	1377017.67	0.10
27	393363.02	1377014.58	0.10
1	393355.60	1377008.14	0.10

Схема расположения границ публичного сервитута

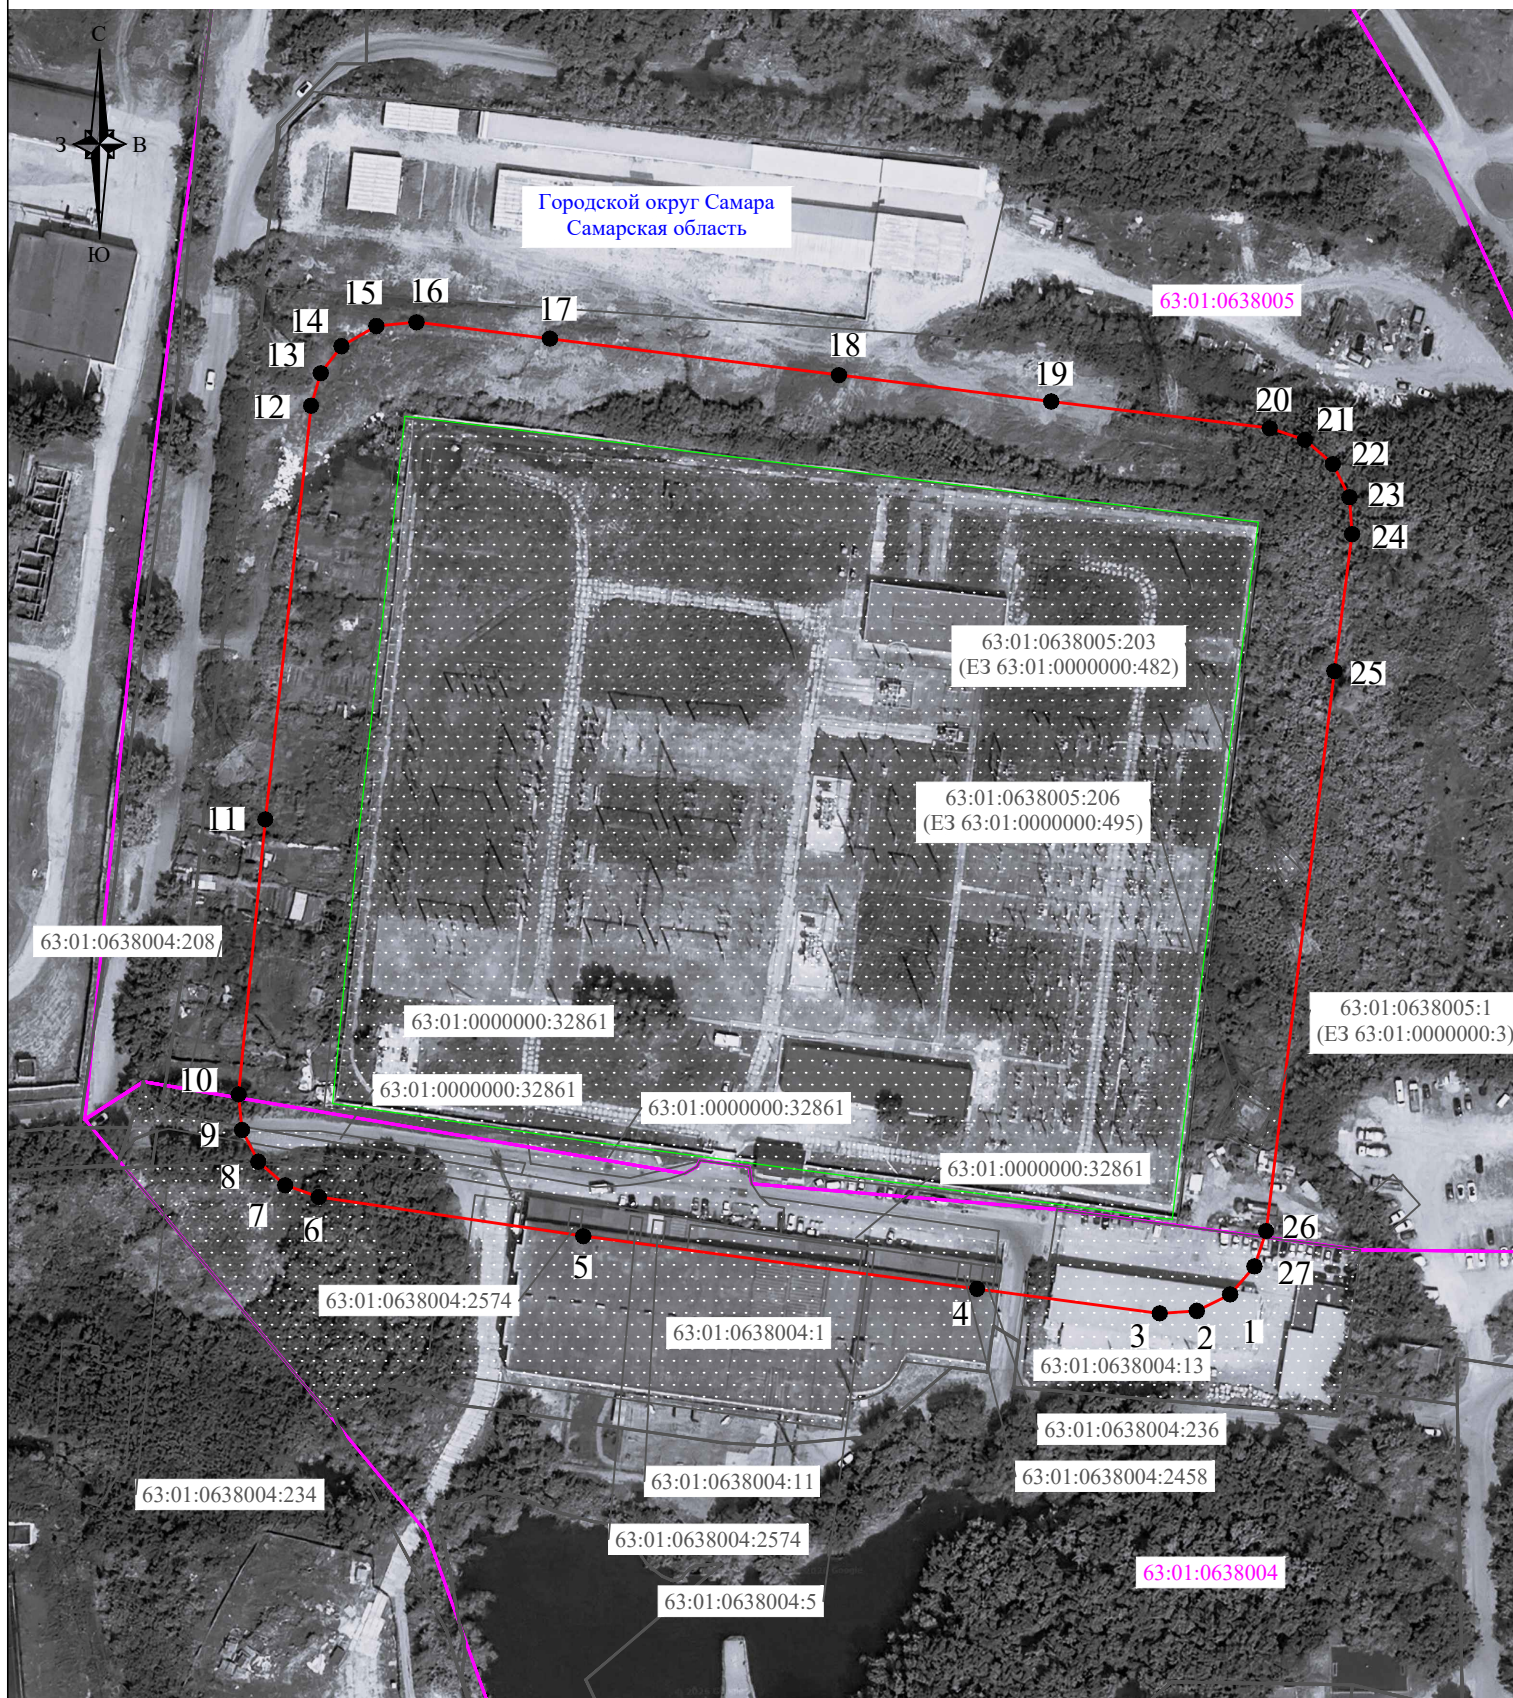

Масштаб 1:2000

Условные обозначения:

- проектные границы публичного сервитута;
- местоположение инженерного сооружения;
- 16 - характерная точка проектных границ публичного сервитута;
- 63:01:0000000 - границы и кадастровые номера кадастровых кварталов, в отношении которых испрашивается публичный сервитут;
- 63:01:0638004:5 - границы и кадастровые номера земельных участков, в отношении которых испрашивается публичный сервитут;

Установленные границы административно-территориальных образований:

- Самарская область, городской округ Самара - границы и наименование муниципального района, городского округа.