
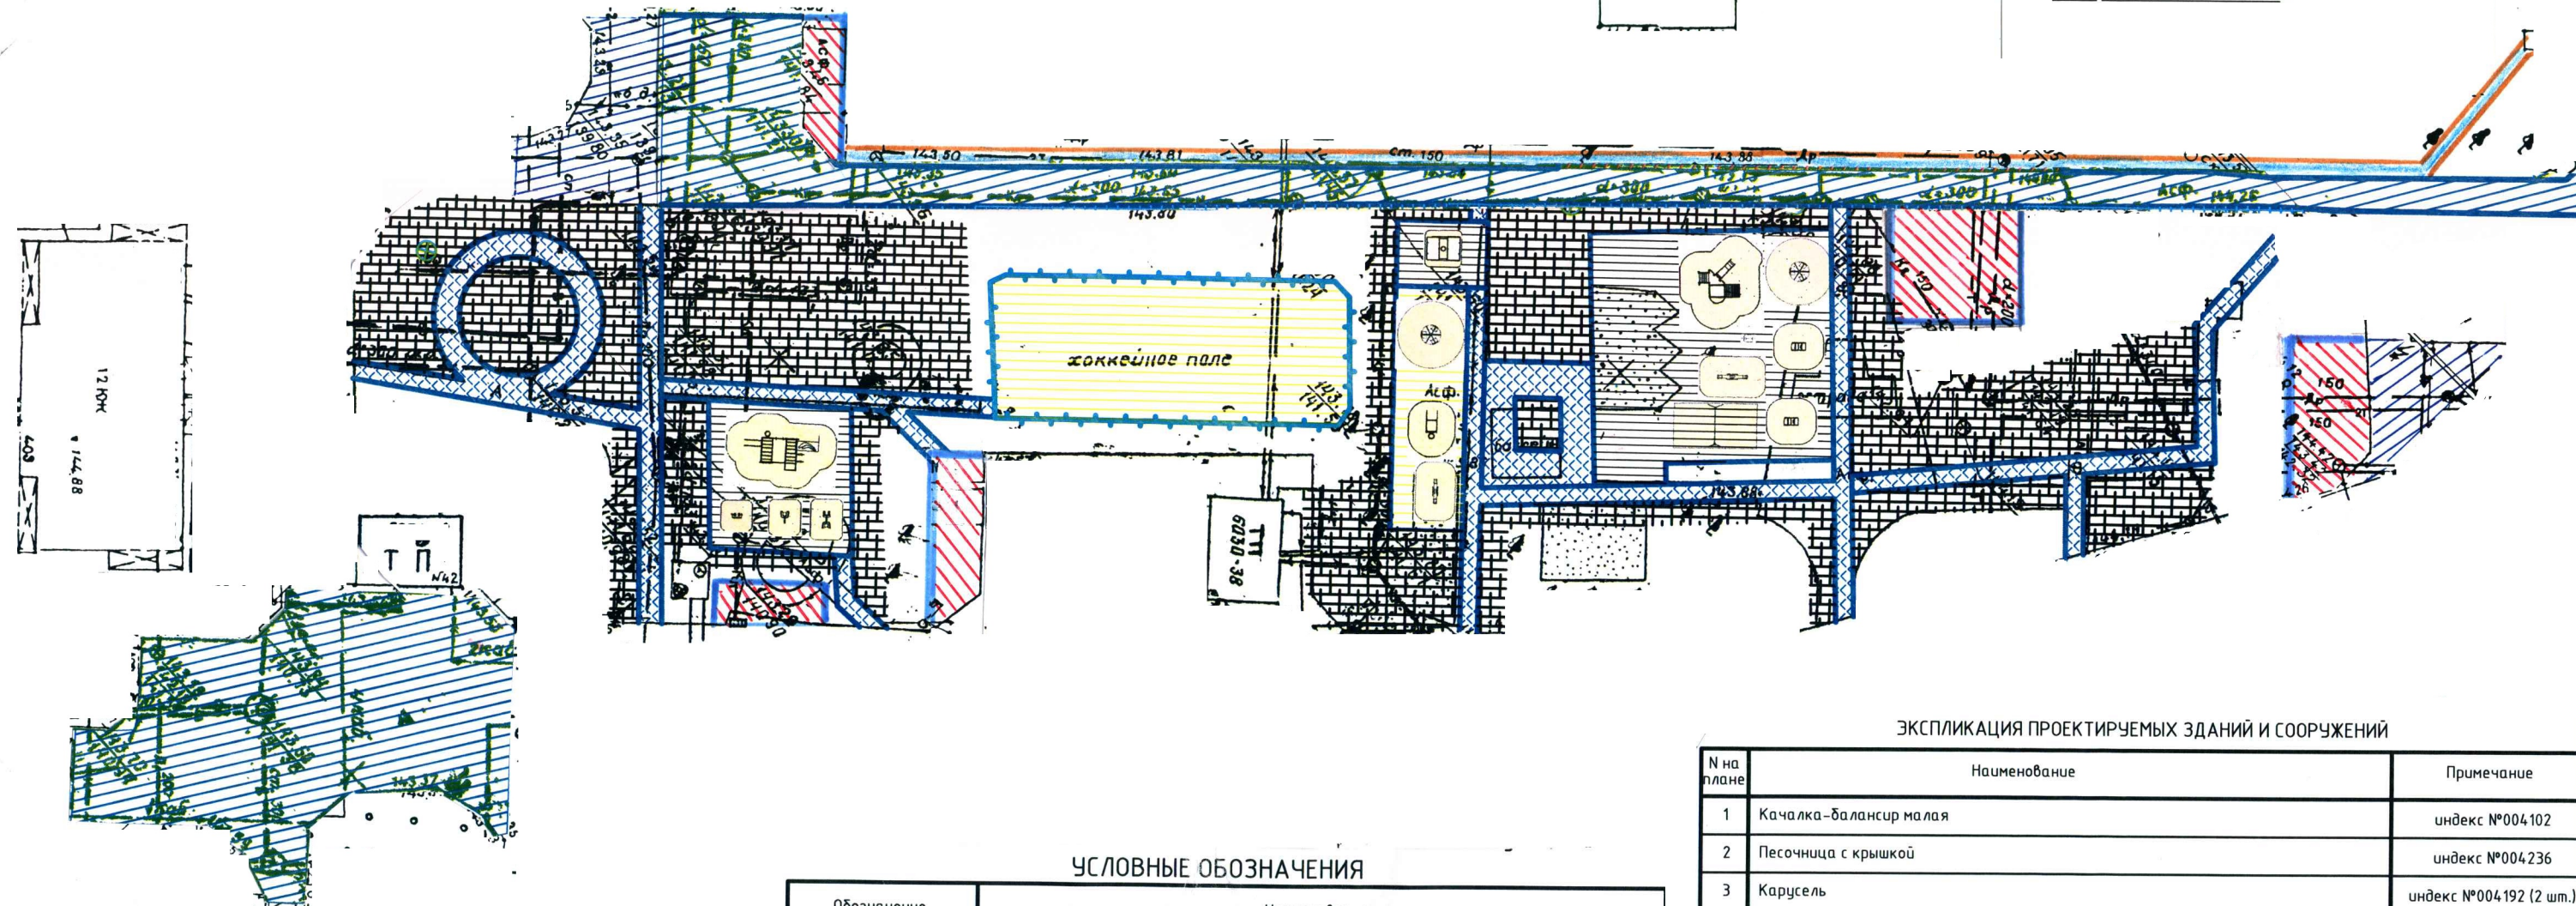


Дизайн-проект благоустройства дворовой территории многоквартирного дома № 276 по Московскому шоссе в Промышленном внутригородском районе городского округа Самара

Утверждаю:
Глава Администрации Промышленного
внутригородского района

В.А. Чернышков

2018г.

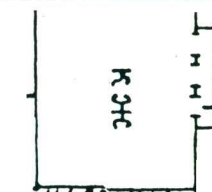

ЭКСПЛИКАЦИЯ ПРОЕКТИРУЕМЫХ ЗДАНИЙ И СООРУЖЕНИЙ

№ на плане	Наименование	Примечание
1	Качалка-балансир малая	индекс №004.102
2	Песочница с крышкой	индекс №004.236
3	Карусель	индекс №004.192 (2 шт.)
4	Детский игровой комплекс	индекс №005.106
5	Качели на металлических стойках с оцинкованной балкой	индекс №004.155
6	Качалка-балансир средняя	индекс №004.104
7	Качалка на пружине "Мотоцикл"	индекс №004.112
8	Качалка на пружине "Вертолетик"	индекс №004.125
9	Скамейка детская "Улитка"	индекс №002.404
10	Скамейка детская "Черепаша"	индекс №002.406
11	Детский спортивный комплекс "Атлант"	индекс №006.499
12	Тренажер	индекс №007.513
13	Тренажер	индекс №007.530
14	Тренажер	индекс №007.538
15	Скамейки	индекс №002.212 (16 шт.)
16	Урна-мяч	14 шт.
17	Качели	индекс №004.153
18	Детский спортивный комплекс Жираф с баскетбольным щитом	индекс №006.150

УСЛОВНЫЕ ОБОЗНАЧЕНИЯ

Обозначение	Наименование
	Дорожки пешеходные (асфальт)
	Покрытие площадок (наливное резиновое покрытие)
	Устройство газона (чернозем)
	Покрытие площадок (резиновые коврики)
	Опоры освещения

- Условные обозначения:
- Ремонт проездов, S=1600 м2
 - Устройство парковок, S=250м2
 - Ремонт тротуара, S=10м2
 - Восстановление тротуара, S=200 м2
 - Замена БР 100х30х15, L=370 м.п.
 - Замена БР 100х20х8, L=10 м.п.
 - Установка БР 100х20х8, L150 м.п.

СОГЛАСОВАНО:

Начальник отдела по ЖОХ и благоустройству Закурдаев М.С.
Начальник отдела архитектуры Кузнецов Д.Ю.