


Дизайн-проект благоустройства дворовой территории многоквартирного дома № 298а по Московскому шоссе в Промышленном внутригородском районе городского округа Самара

Утверждаю:
Глава Администрации Промышленного
внутригородского района
_____ В.А. Чернышков
" " _____ 2018г.

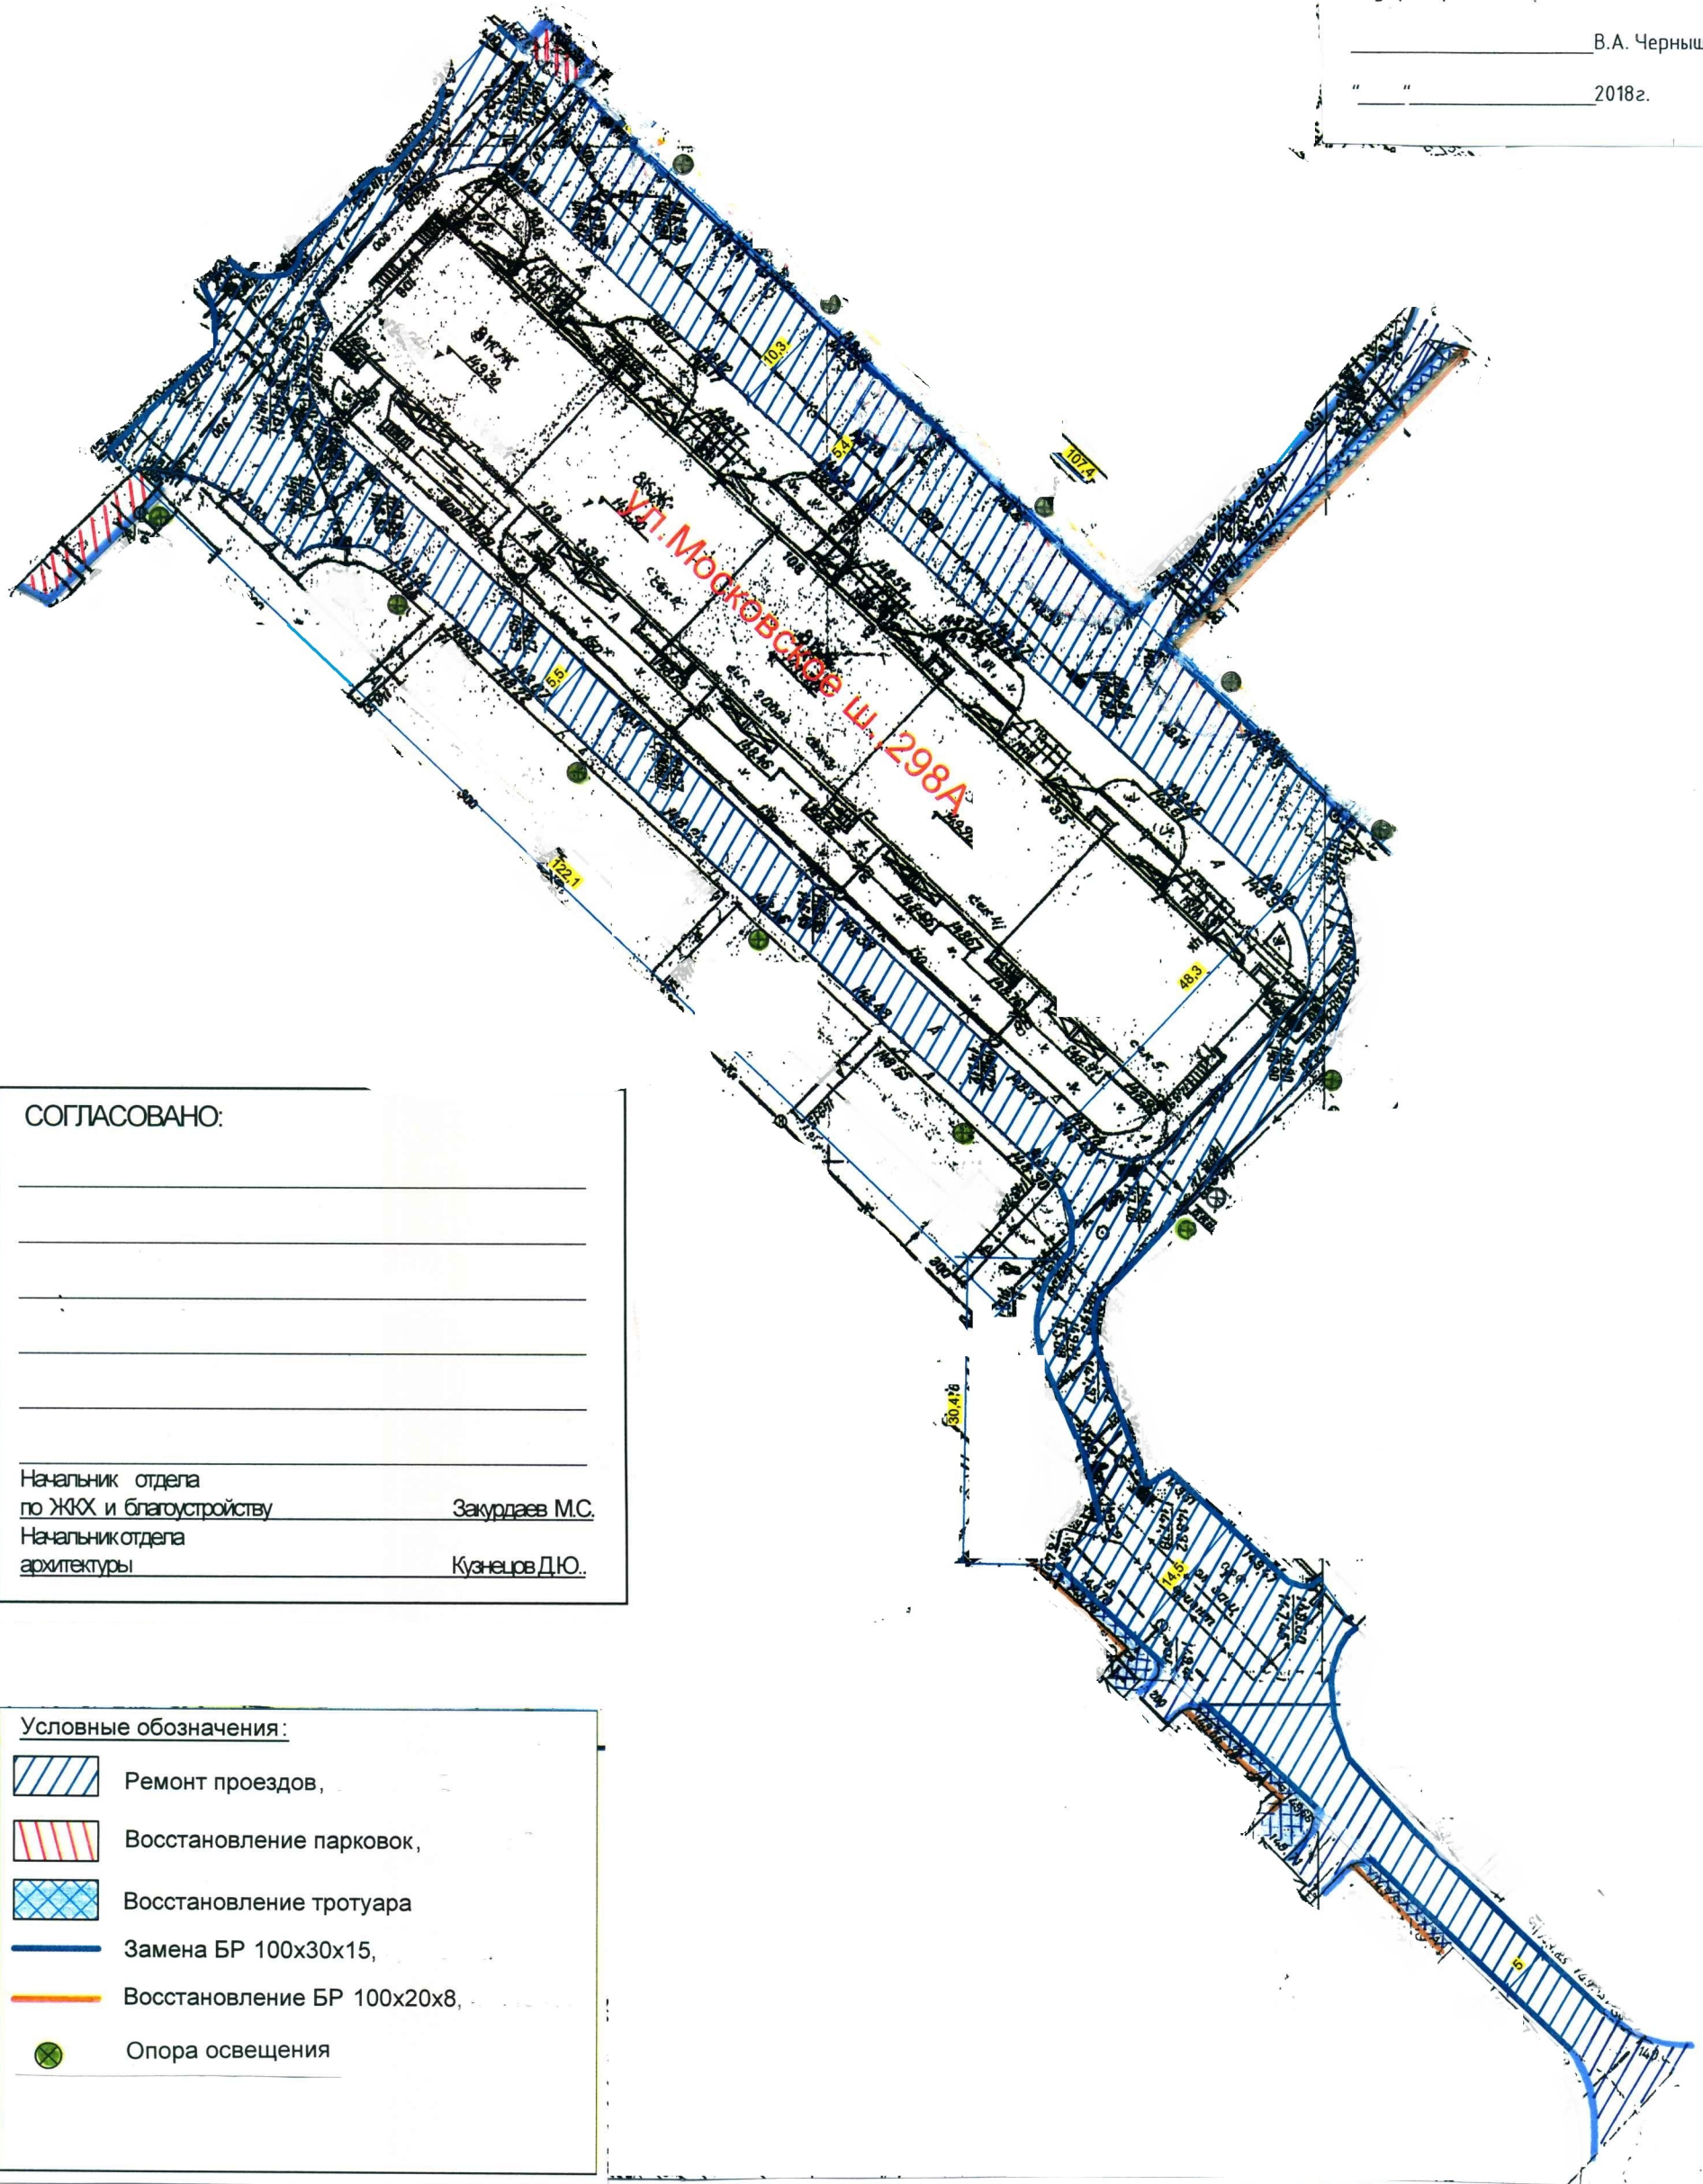

СОГЛАСОВАНО:

Начальник отдела
по ЖКХ и благоустройству Закурдаев М.С.
Начальник отдела
архитектуры Кузнецов Д.Ю.

Условные обозначения:

-  Ремонт проездов,
-  Восстановление парковок,
-  Восстановление тротуара
-  Замена БР 100x30x15,
-  Восстановление БР 100x20x8,
-  Опора освещения