Схема благоустройства дворовой территории
Промышленный район, ул.Стара-Загора, 82

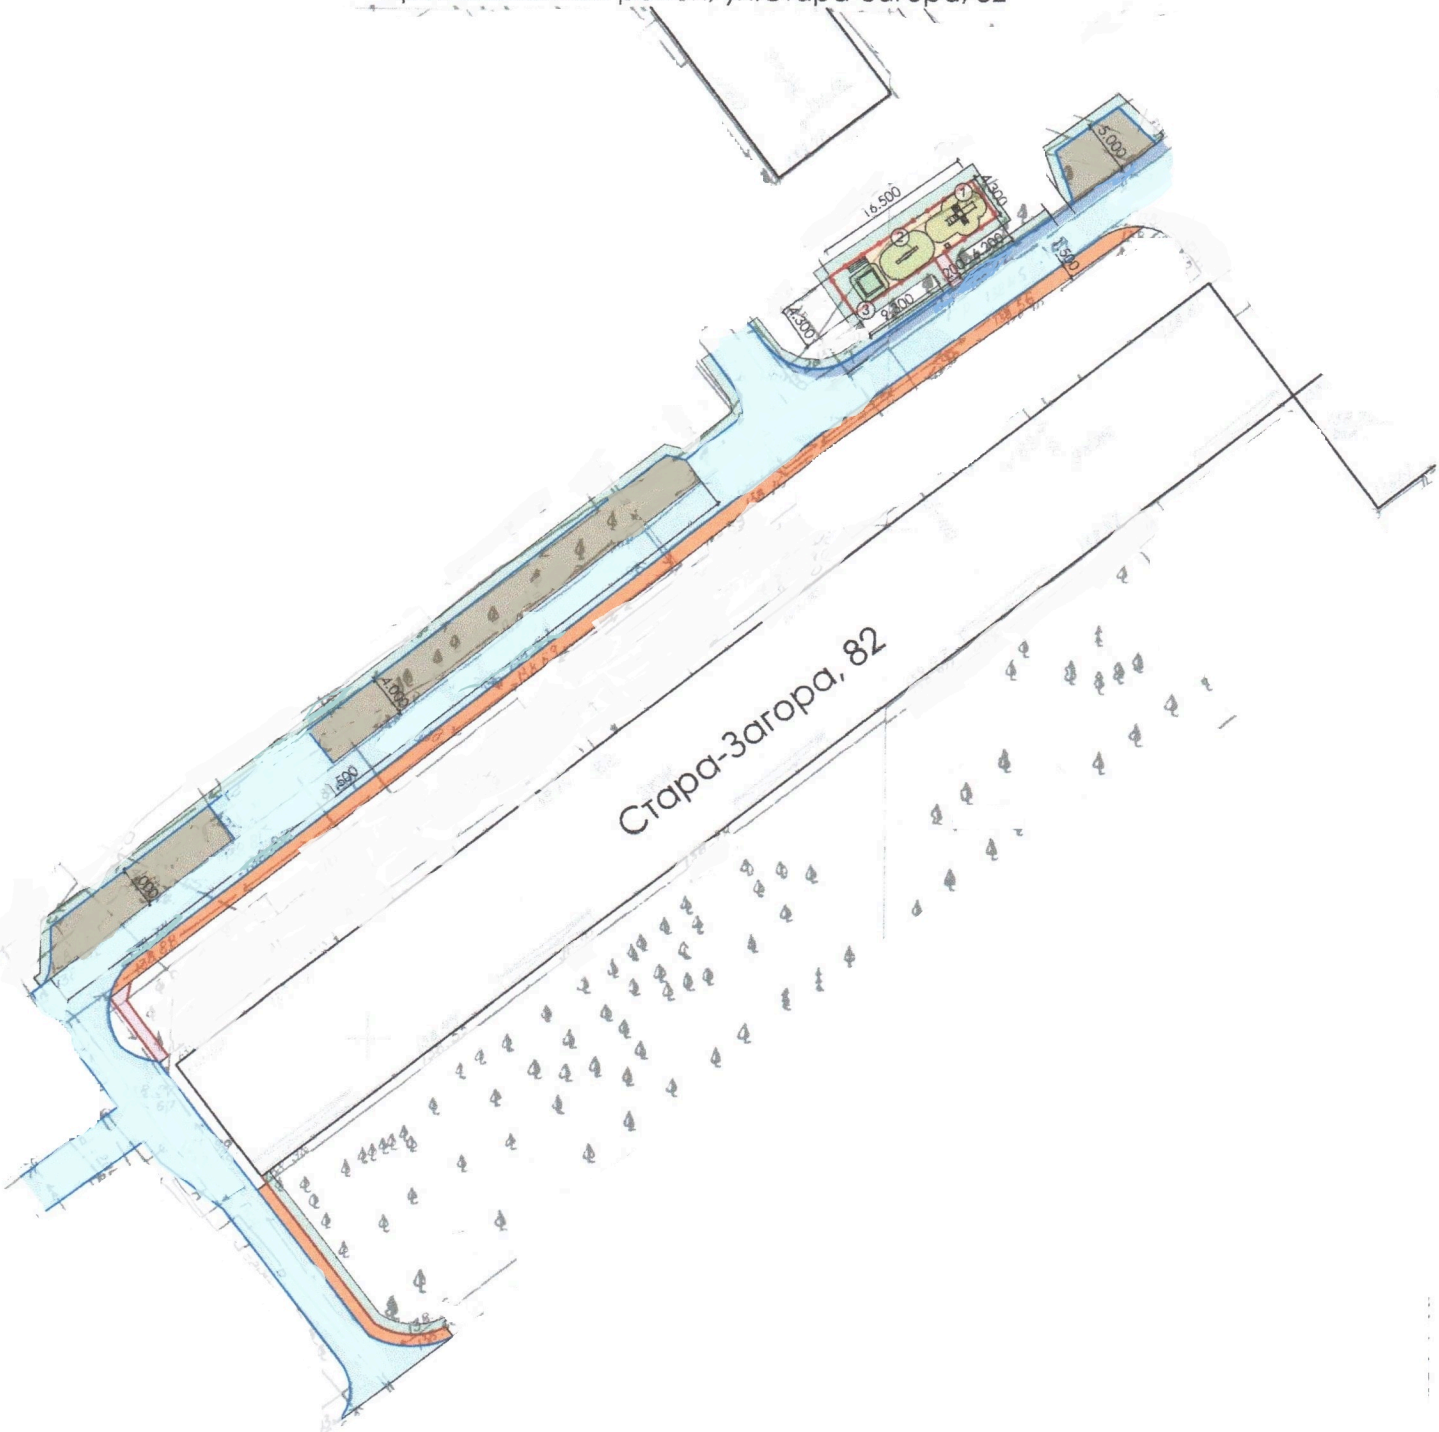

Экспликация

- Восст-ие парковочного кармана
- Ремонт асфальтового покрытия
- Грунт
- Восст-ие резинового покрытия
- Ремонт тратуара
- Восст-ие тратуара
- Восст-ие асфальтового покрытия
- БР 100х30х15
- Ограждение h=0.5 м
- БР 100х20х8

Наименование	Обознач.	Кол-во
Скамья со спинкой		1 шт.
Урна		1 шт.

① ДИК - 1 шт.
② Качели-балансир - 1 шт.
③ Песочница - дворик - 1 шт.

ГОРОДСКАЯ СРЕДА