


Схема благоустройства дворовой территории
 Промышленный район, ул. Ташкентская, 210, 208, 206 и Силина, 17, 15, 13

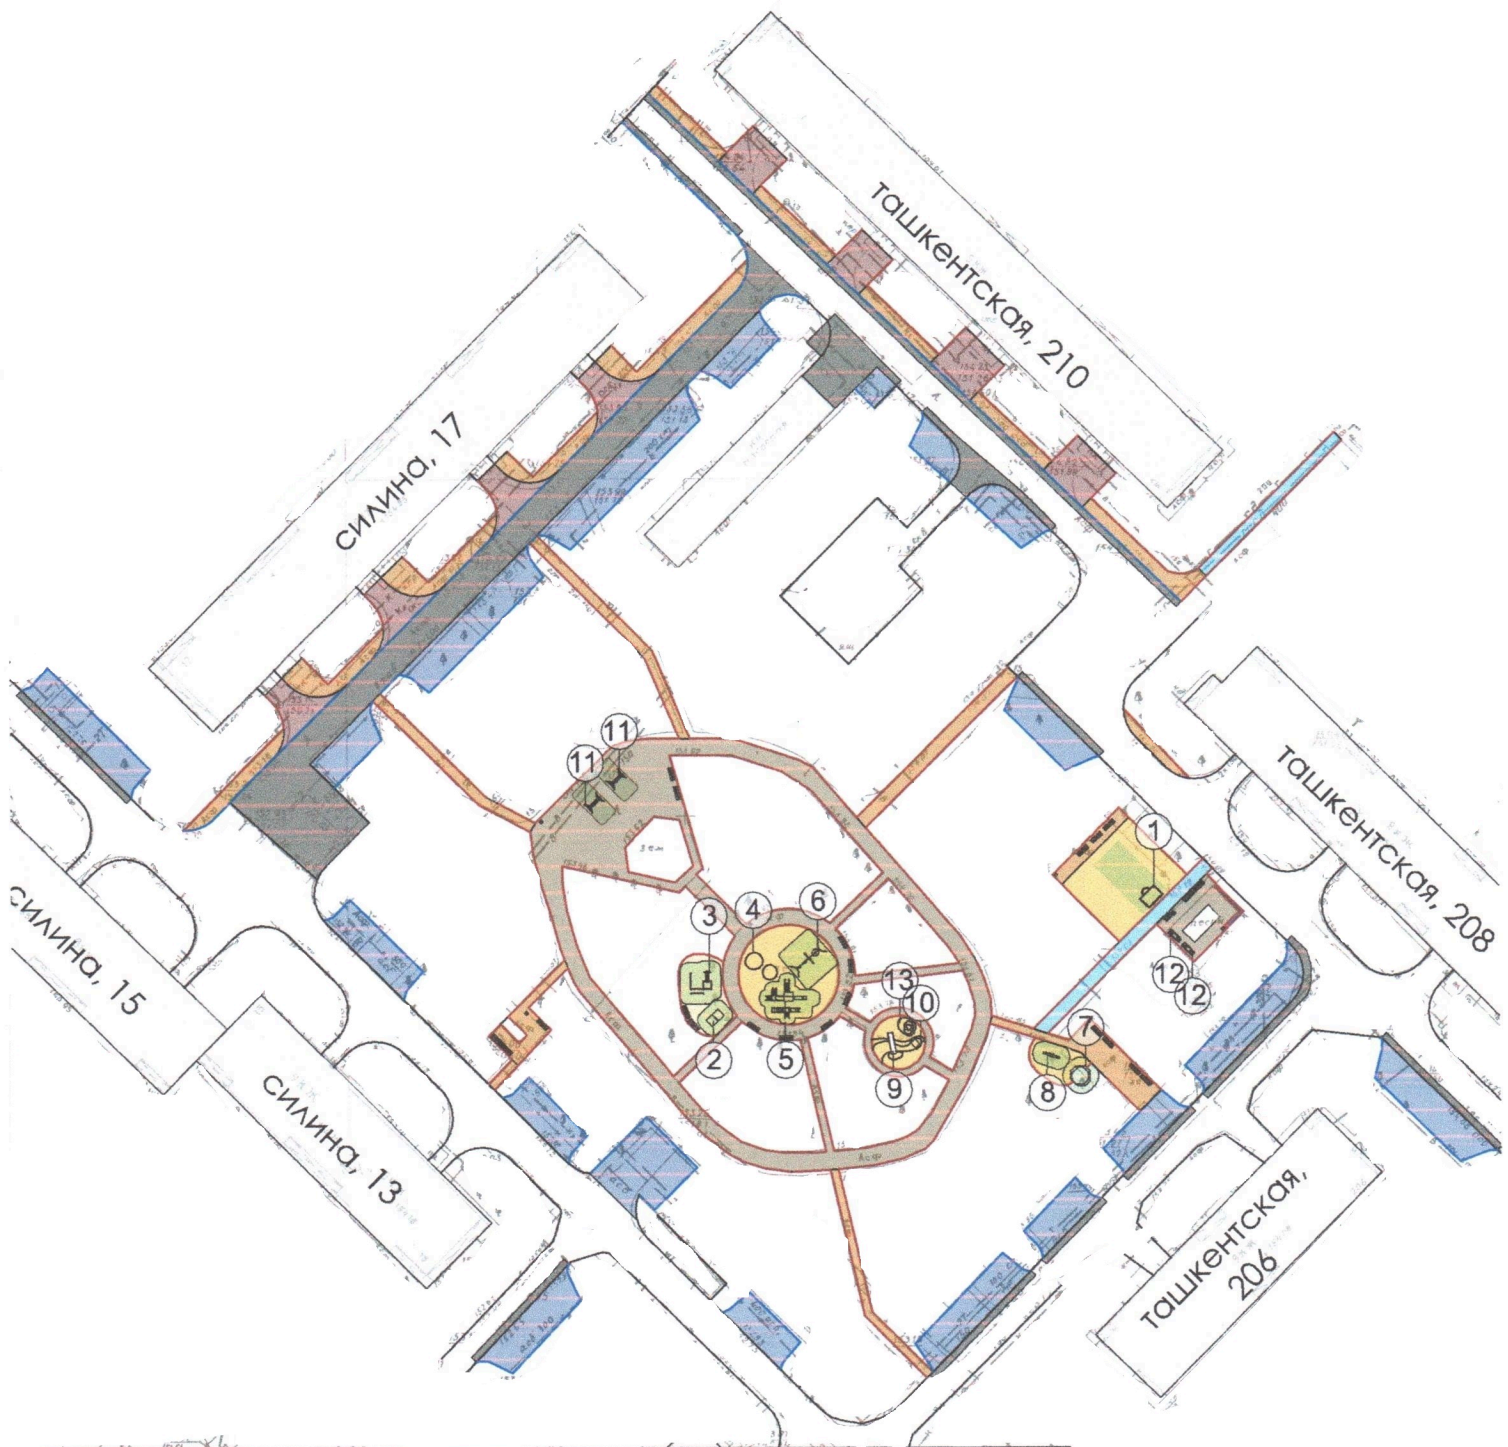

- ① Баскетбольная башня
- ② Теннисный стол
- ③ Воркаут - комплекс
- ④ ЭБ ФМ "Полусфера" и "Сфера"
- ⑤ ИК «Спортивный городок тип-2»
- ⑥ Качели двойная рама "Гнездо + 2 подвеса"
- ⑦ Песочный дворик
- ⑧ Качели-балансир
- ⑨ ЭБ "Холм" с горкой
- ⑩ ЭБ "Холм" с туннелем
- ⑪ Качели-диван
- ⑫ Столик со скамьями для настольных игр
- ⑬ ЭБ ФМ "Полусфера" и "Сфера"

- Восст-ие парковочного кармана
- Ремонт асфальтового покрытия
- Восст-ие резинового покрытия
- Восст-ие пешеходной дорожки
- Ремонт асфальтового покрытия тротуара
- Восст-ие пешеходной дорожки из плитки
- Восст-ие входной группы
- Демонтаж ограждения из камней

- БР 100x20x8
- БР 100x30x15
- Диван парковый
- Скамья парковая
- Урна бетонная

