


Схема благоустройства дворовой территории
Промышленный район, ул.Тополей 9, 11,13

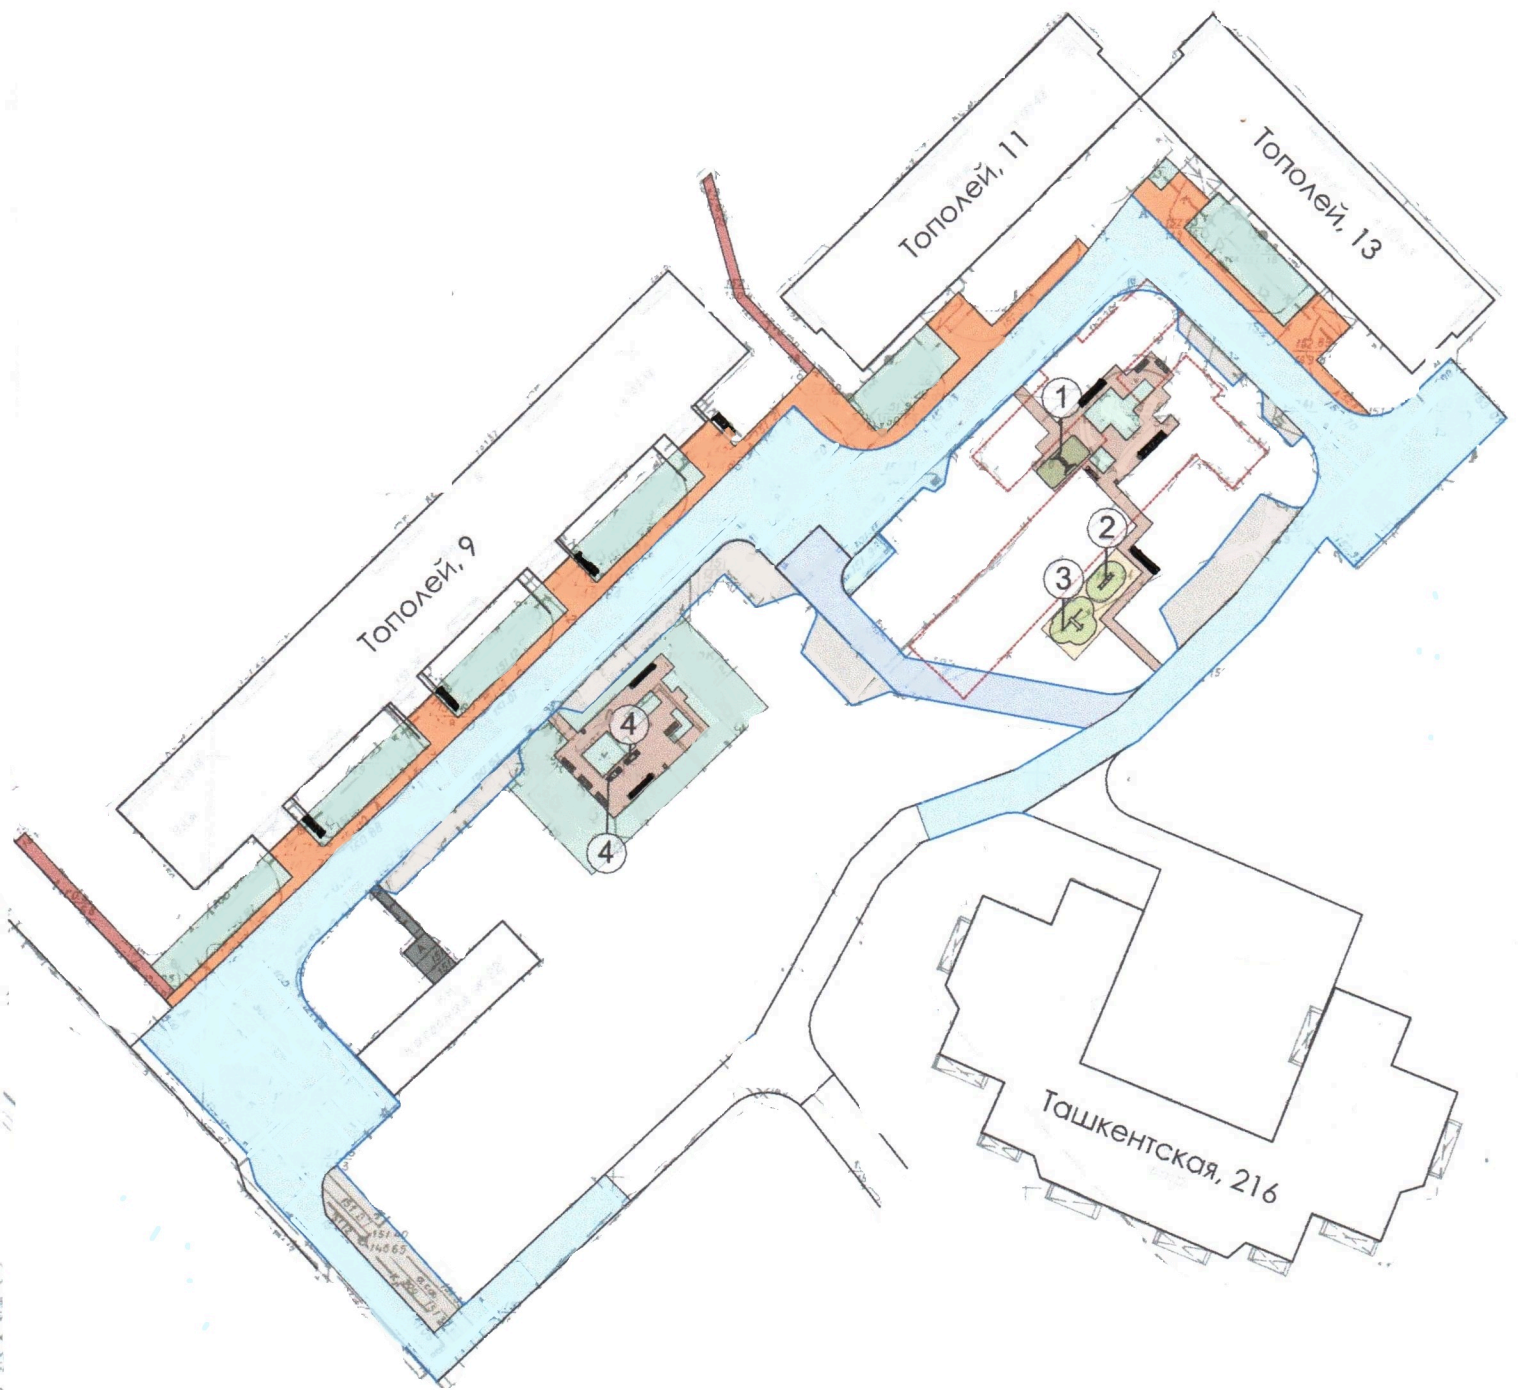

- Восст-ие парковочного кармана
- Ремонт асфальтового покрытия
- Демонтаж асфальтового покрытия тротуара
- Восст-ие асфальтового покрытия тротуара
- Ремонт асфальтового покрытия тротуара
- Восст-ие пешеходной дорожки из плитки
- Восст-ие асфальтового покрытия
- Грунт
- Восст-ие резинового покрытия

- ① Качели диван парковый без навеса ✓
- ② Лавка с упорами для отжимания ✓
- ③ Комплекс из двух турников и скамьи ✓
- ④ Столик со скамьями для настольных игр

— БР 100x20x8
— БР 100x30x15

