


Схема благоустройства дворовой территории  
Промышленный район, ул.Кирова, 240

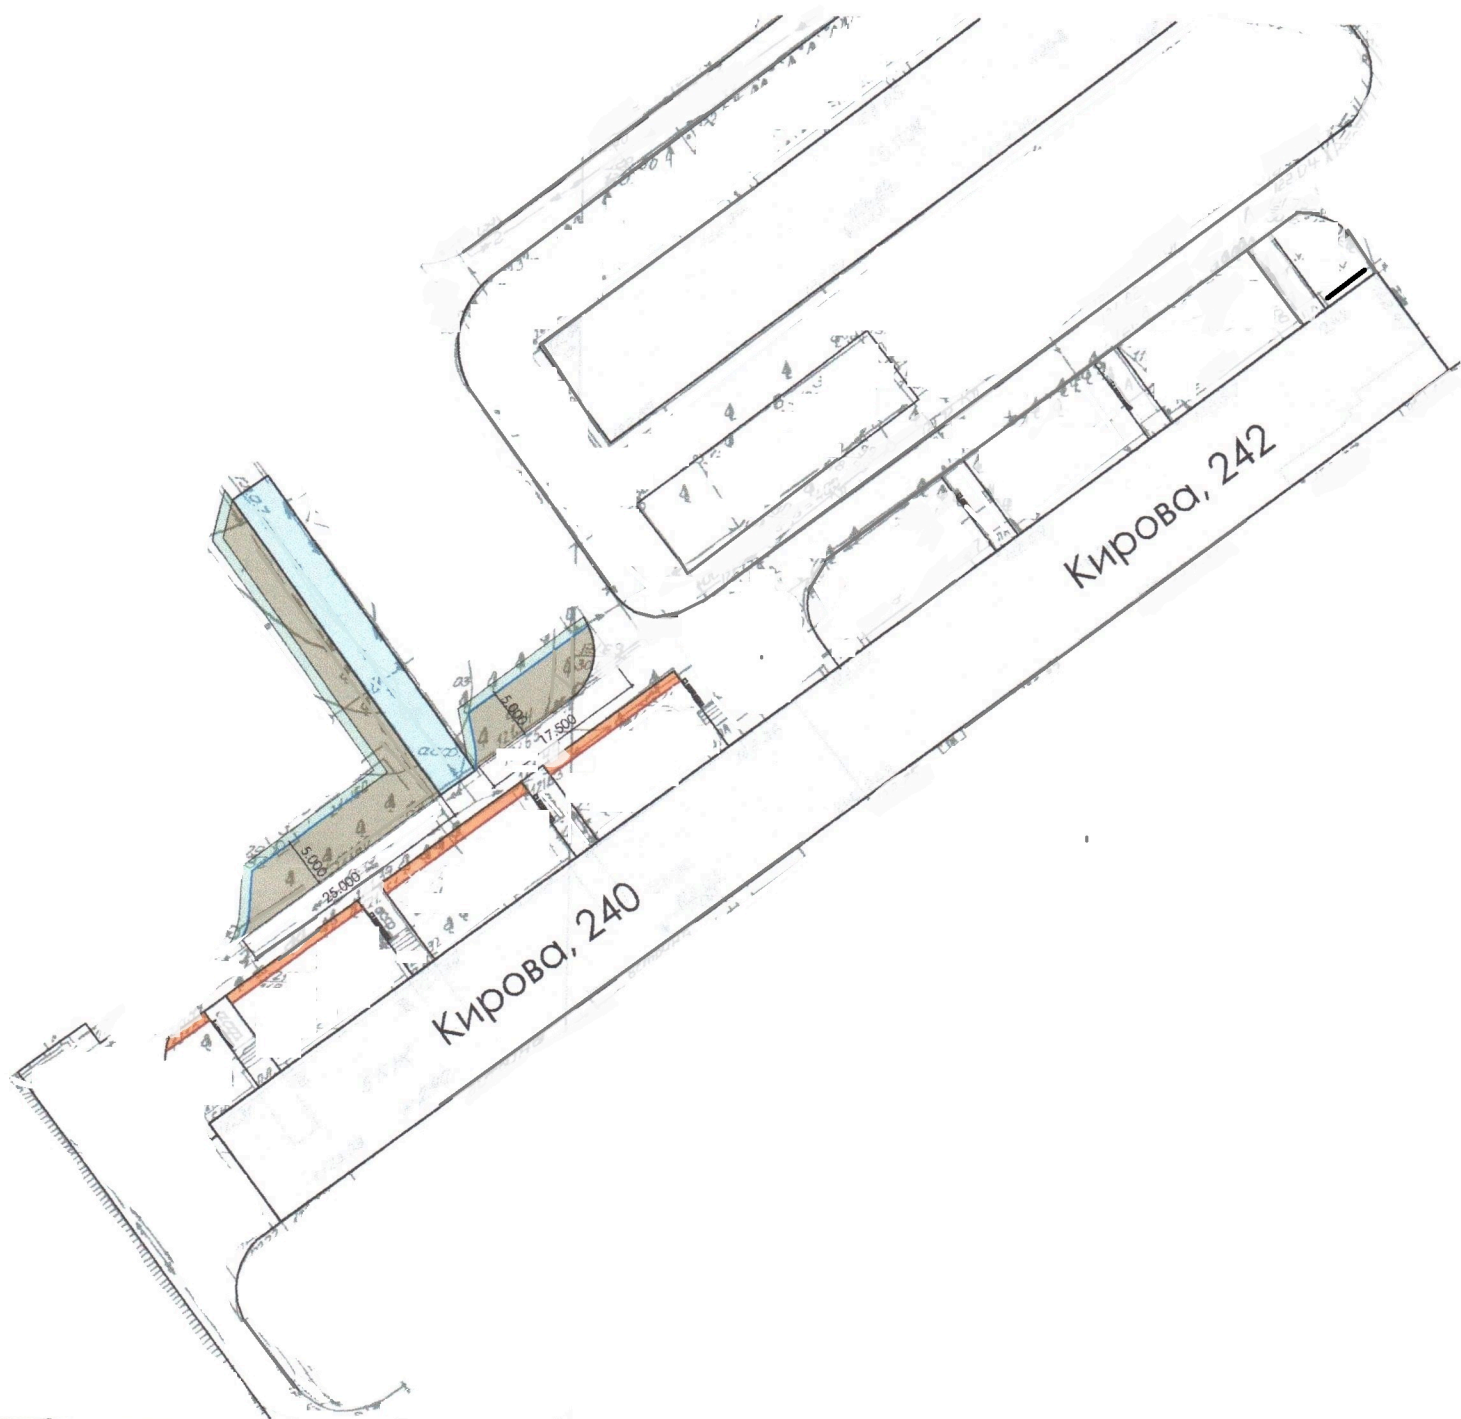

Экспликация

Наименование	Обознач.	Кол-во
Скамья со спинкой		4 шт.
Урна		4 шт.

- Восст-ие тротуара
- Устр-во парковочного кармана
- Грунт
- Ремонт асфальтового покрытия
- БР 100x30x15
- БР 100x20x8

