

Дизайн-проект благоустройства дворовой территории многоквартирных жилых домов № 19, 21 по ул. А. Матросова в Промышленном внутригородском районе городского округа Самара

Утверждаю:
Глава Администрации Промышленного
внутригородского района


В.А. Чернышков

2018г.

УСЛОВНЫЕ ОБОЗНАЧЕНИЯ

Обозначение	Наименование
	Дорожки пешеходные (асфальт) шириной 1,5м.
	Покрытие площадок (резиновые коврики)
	Покрытие площадок (наливное резиновое покрытие)
	Ограждение поля 1-59м. h-2м.
	Устройство (газонов)

ул. А.Матросова д.21

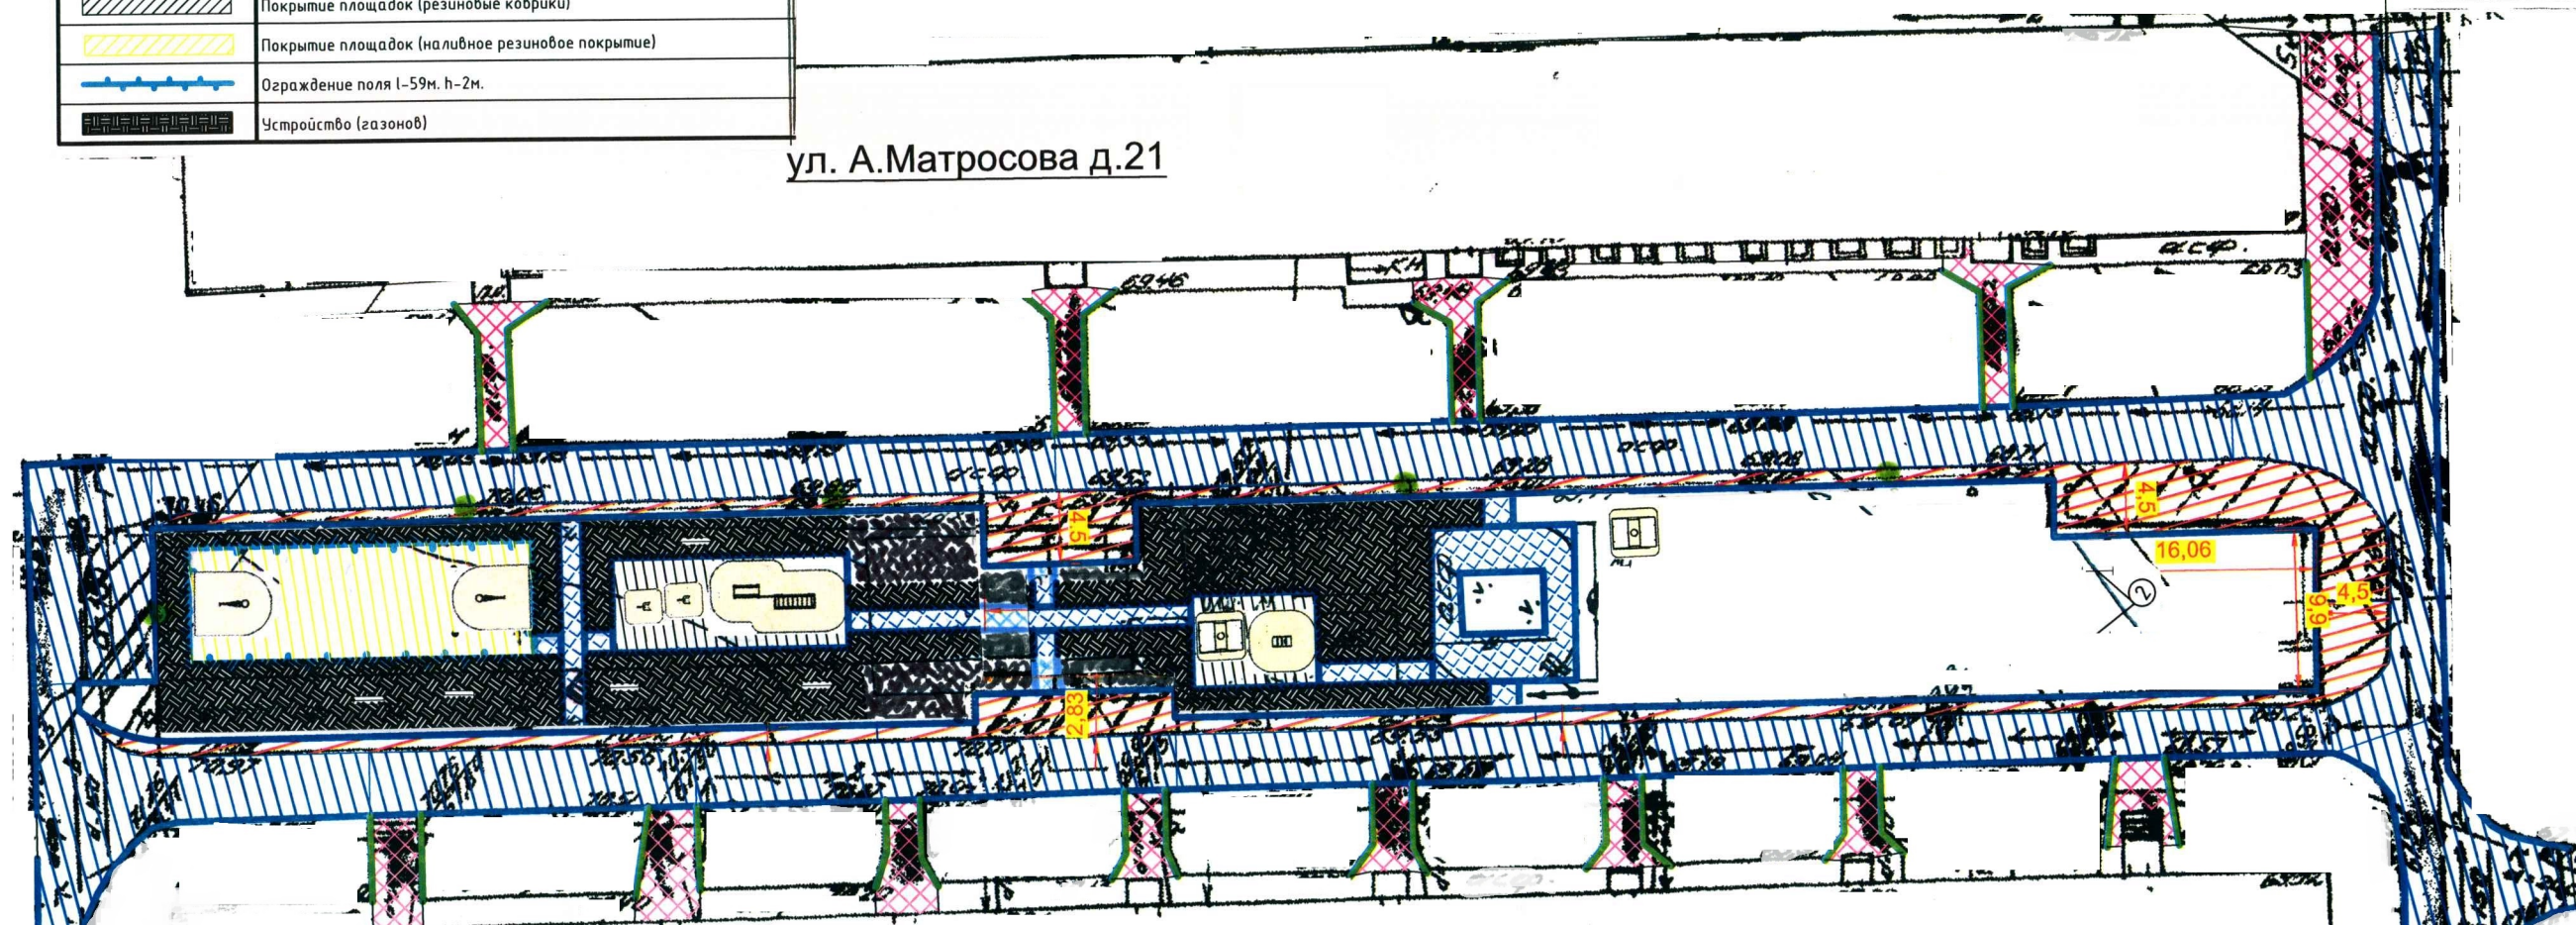

ул. А.Матросова д.19

ЭКСПЛИКАЦИЯ ПРОЕКТИРУЕМЫХ ЗДАНИЙ И СООРУЖЕНИЙ

N на плане	Наименование	Примечание
1	Скамейки	индекс №002212 (15шт.)
2	Стойки для сушки белья	4 шт.
3	Песочница с крышкой	индекс №004.236
4	Качалка на пружине "Джип"	индекс №004.118
5	Стойка баскетбольная	индекс №006500 (2шт)
6	Тренажер	индекс №007540
7	Тренажер	индекс №007545
8	Детский спортивный комплекс	индекс №006337
9	Чрна-няч	3 шт.
10	Сетка баскетбольная	индекс №006902 (2шт)

Условные обозначения:

- Ремонт проездов,
- Устройство парковок
- Ремонт тротуара,
- Опора освещения
- Замена БР 100x30x15,
- Замена БР 100x20x8,

СОГЛАСОВАНО:

Начальник отдела
по ЖКХ и благоустройству Закурдаев М.С.
Начальник отдела
архитектуры Кузнецов Д.Ю.