


Схема благоустройства дворовой территории  
Промышленный район, ул.Фадеева, 60

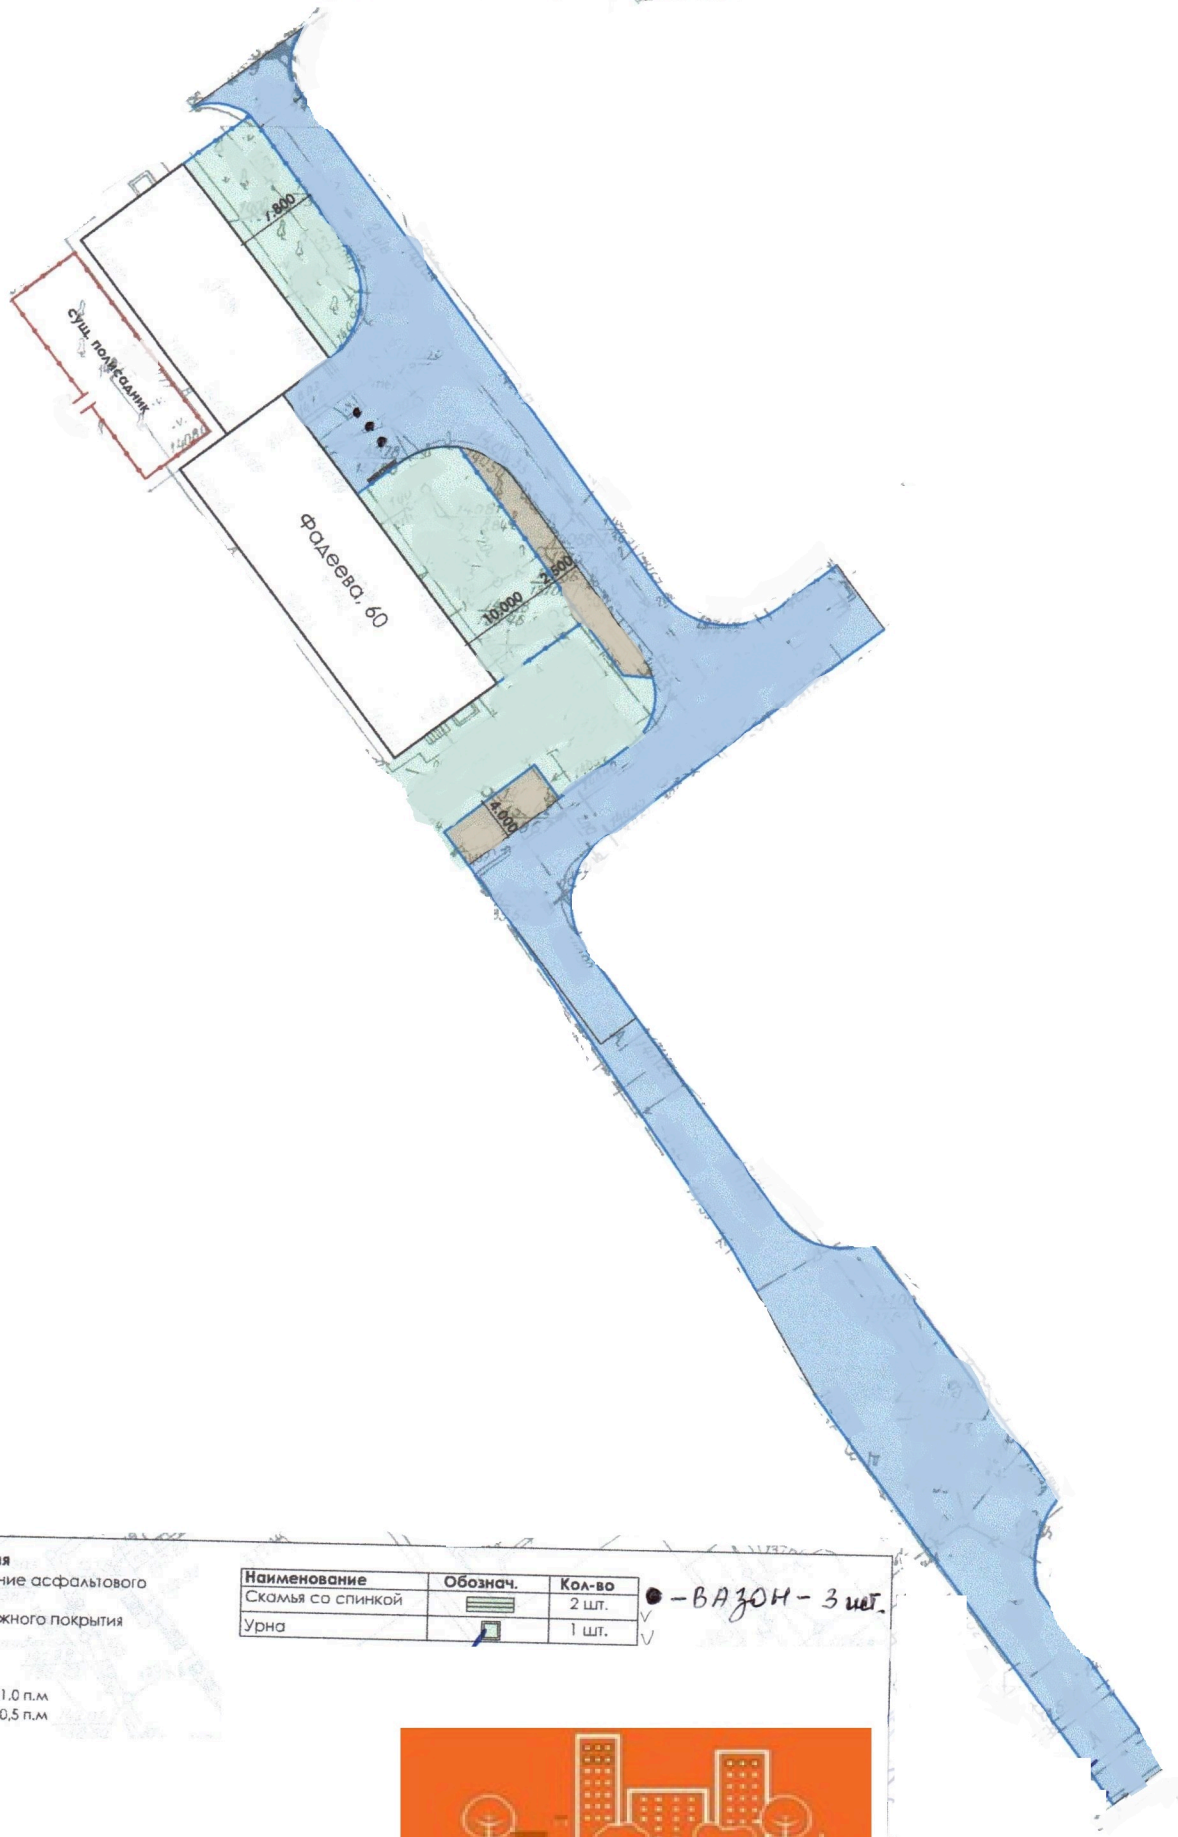

**Экспликация**

- Восстановление асфальтового покрытия
- Ремонт дорожного покрытия
- Грунт
- БР 100х30х15
- БР 100х20х8
- Ограждение h=1,0 п.м
- Ограждение h=0,5 п.м

Наименование	Обознач.	Кол-во
Скамья со спинкой		2 шт.
Урна		1 шт.

● - ВАЗОН - 3 шт. ✓

