

ПРОЕКТ БЛАГОУСТРОЙСТВА ДВОРОВОЙ ТЕРРИТОРИИ ДОМОВ № 27 ПО УЛ. НОВО-ВОКЗАЛЬНОЙ И № 77, 79 ПО УЛ. ВОЛЬСКОЙ В ПРОМЫШЛЕННОМ РАЙОНЕ Г.О. САМАРА

Благоустройство двора осуществляется в рамках Федерального проекта
«Комфортная городская среда»

Заказчик: Администрация Промышленного внутригородского района г.о. Самара

Ответственный от Администрации
Промышленного района:

Управляющий микрорайоном:
Потоцкая Светлана Александровна
8-927-694-80-28


Отдел по жилищно-коммунальному хозяйству
и благоустройству: 995-19-89
Заместитель начальника отдела
Бокова Анна Владимировна

ВИДЫ РАБОТ

Ремонт внутриквартальных проездов
и тротуаров, устройство детской площадки
с антитравматическим покрытием и детским
игровым оборудованием,
устройство освещения

Подрядная организация:
ООО "Интегрированные Технологии
Безопасности»

Дизайн-проект благоустройства дворовой территории
Промышленный район, ул. Ново-Вокзальная, 27; ул. Вольская, 77, 79

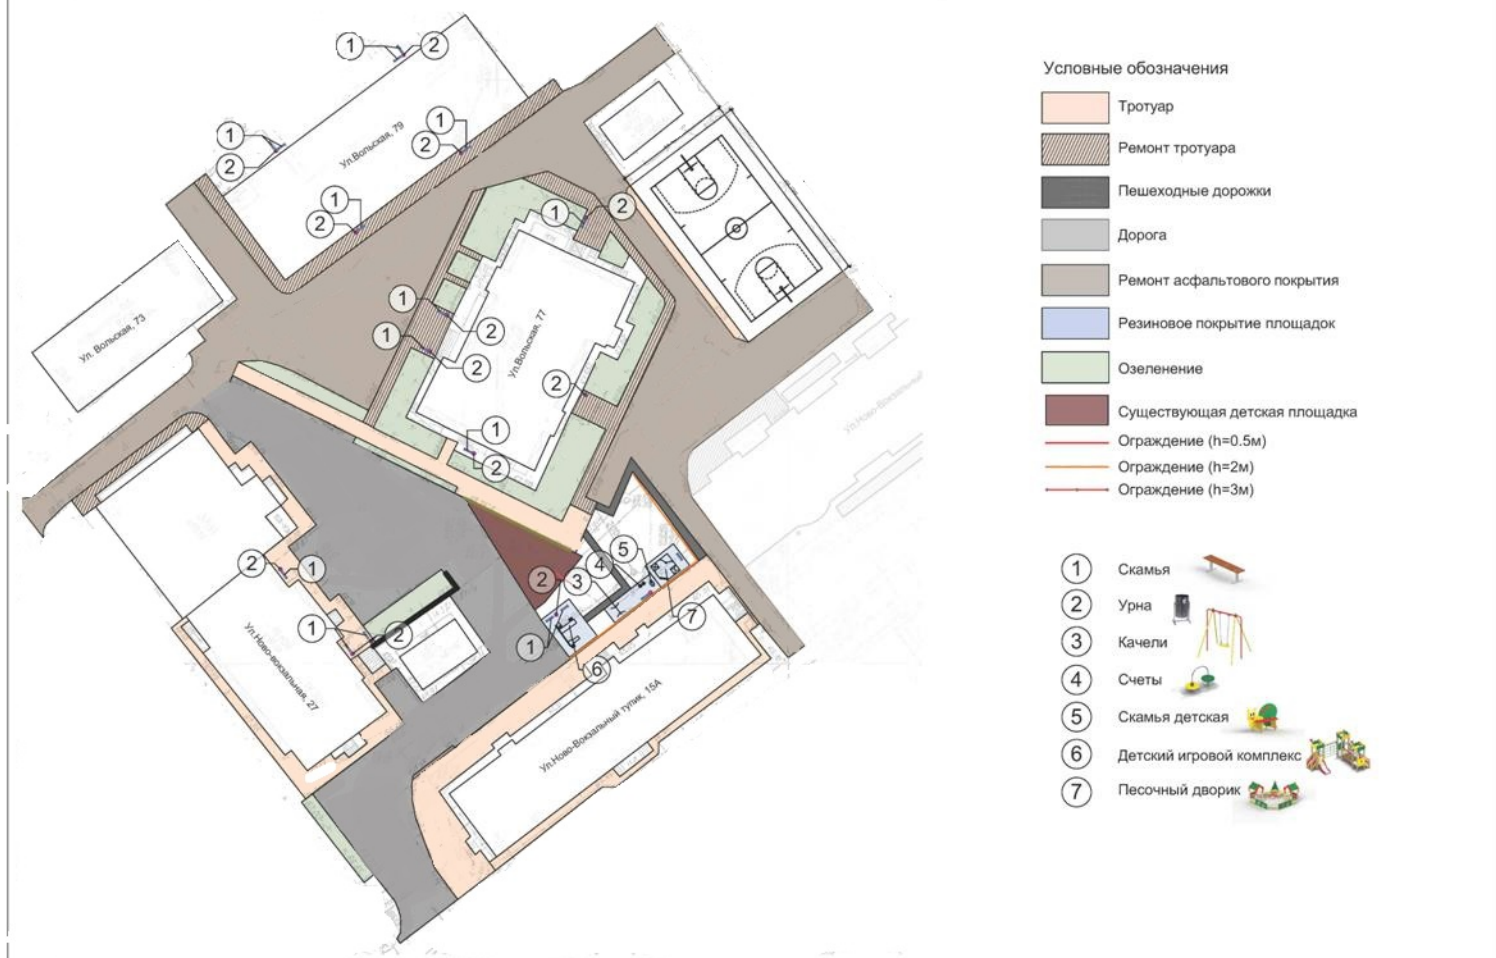

**ПРОЕКТ БЛАГОУСТРОЙСТВА ДВОРОВОЙ ТЕРРИТОРИИ
ДОМОВ № 27 ПО УЛ. НОВО-ВОКЗАЛЬНОЙ И
№ 77, 79 ПО УЛ. ВОЛЬСКОЙ
В ПРОМЫШЛЕННОМ РАЙОНЕ Г.О. САМАРА**

Фото объекта «До»

Фото объекта «После»

