


Схема благоустройства дворовой территории  
 Промышленный район, ул.Ново-Вокзальная, 165 А, 165

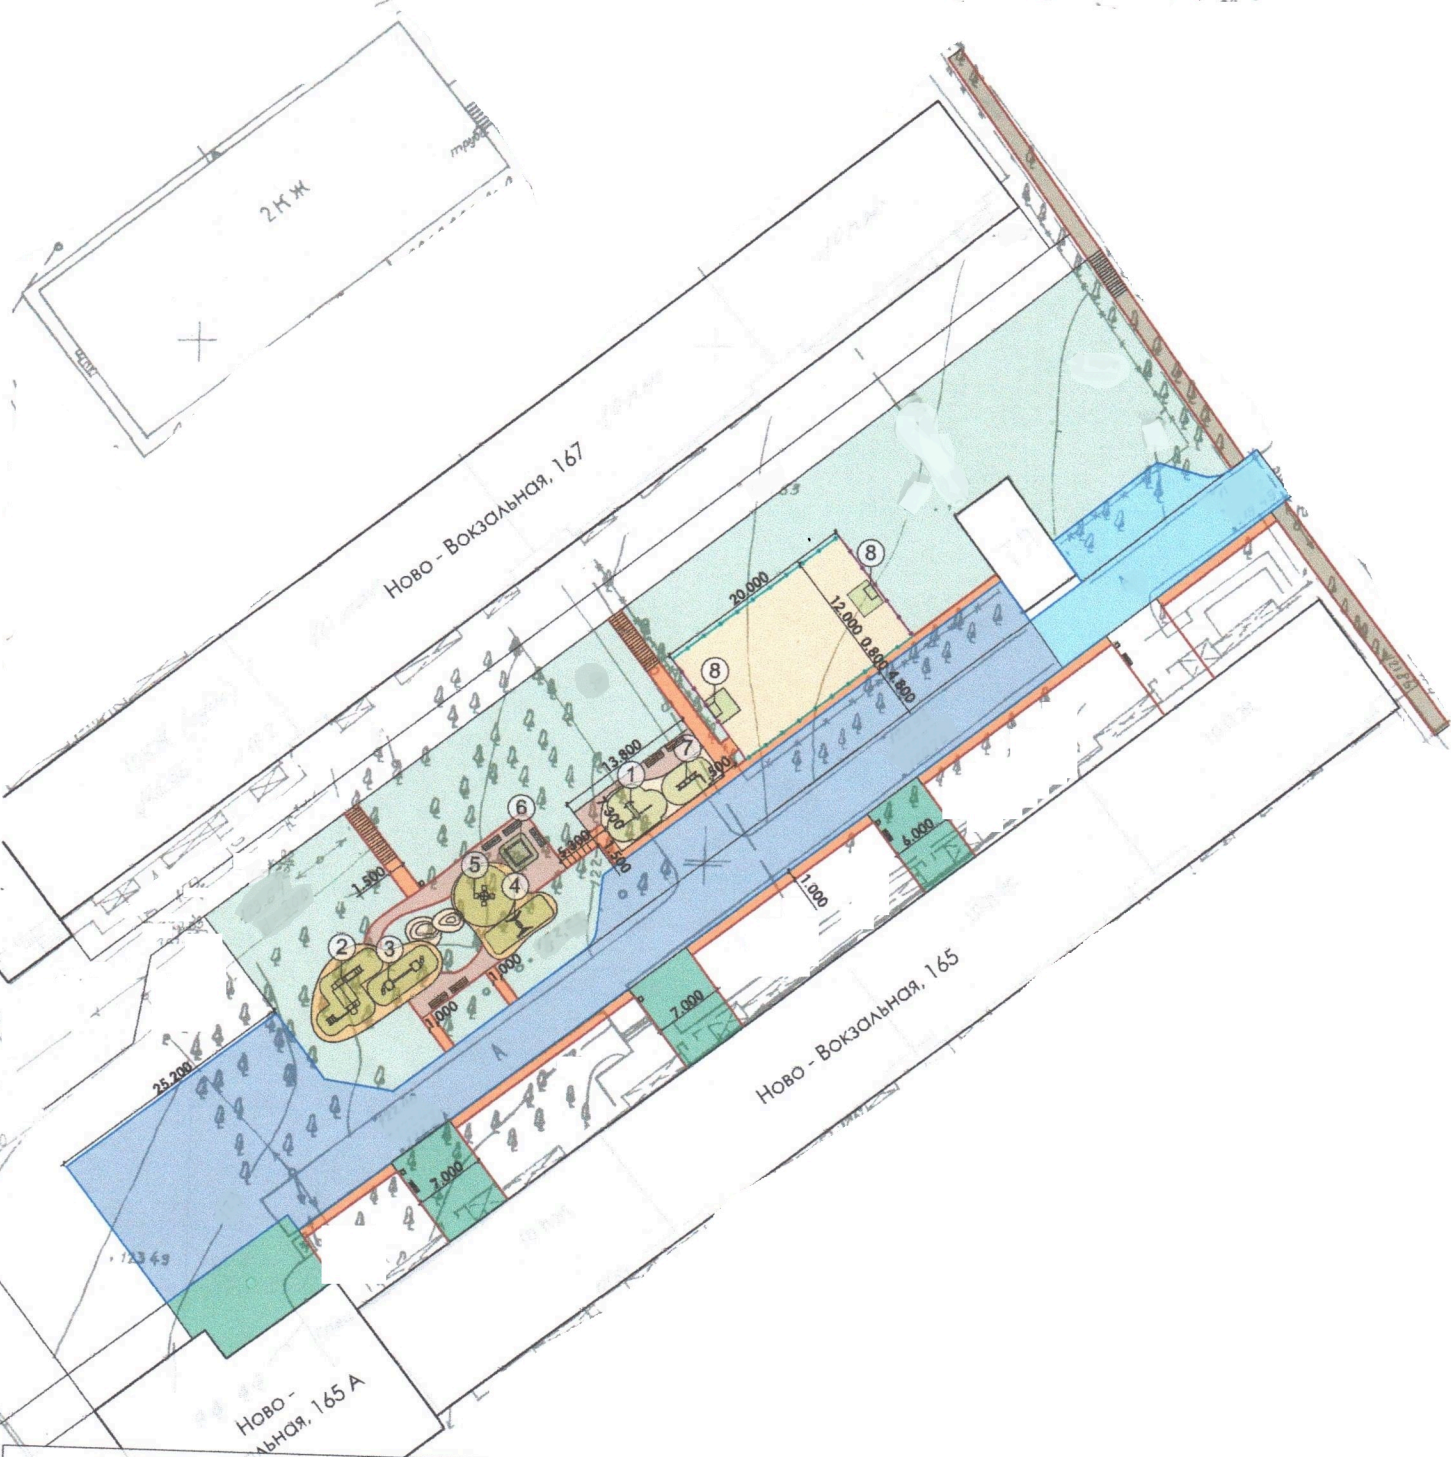

**Экспликация**

- Демонтаж бетонных плит/Восст-ие тротуарного покрытия
- Демонтаж бетонных плит /Ремонт дорожного покрытия
- Восстановление тротуара
- Грунт
- Восст-ие резинового покрытия
- Восст-ие асфальтового покрытия
- Ремонт тротуара
- ① Комплекс из двух турников и скамьи - 1 шт. ✓
- ② ИК «Витязь» - 1 шт. ✓
- ③ СК Переправа (желтый) - 1 шт. ✓
- ④ Качели - 1 шт. ✓
- ⑤ Карусель "Лотос" - 1 шт. ✓
- ⑥ Песочница - 1 шт. ✓
- ⑦ Лавка с упорами для отжимания - 1 шт. ✓
- ⑧ Баскетбольное кольцо - 2 шт. ✓

Наименование	Обознач.	Кол-во
Скамья со спинкой		6 шт.
Урна		7 шт.
Скамья		4 шт.

- Демонтаж старого оборудования
- БР 100x30x15
  - БР 100x20x8
  - Ограждение h=4,5 п.м
  - Ограждение h=6,0 п.м

