


Схема благоустройства дворовой территории  
 Промышленный район, ул.Ново - Вокзальная, 223, 227, 225

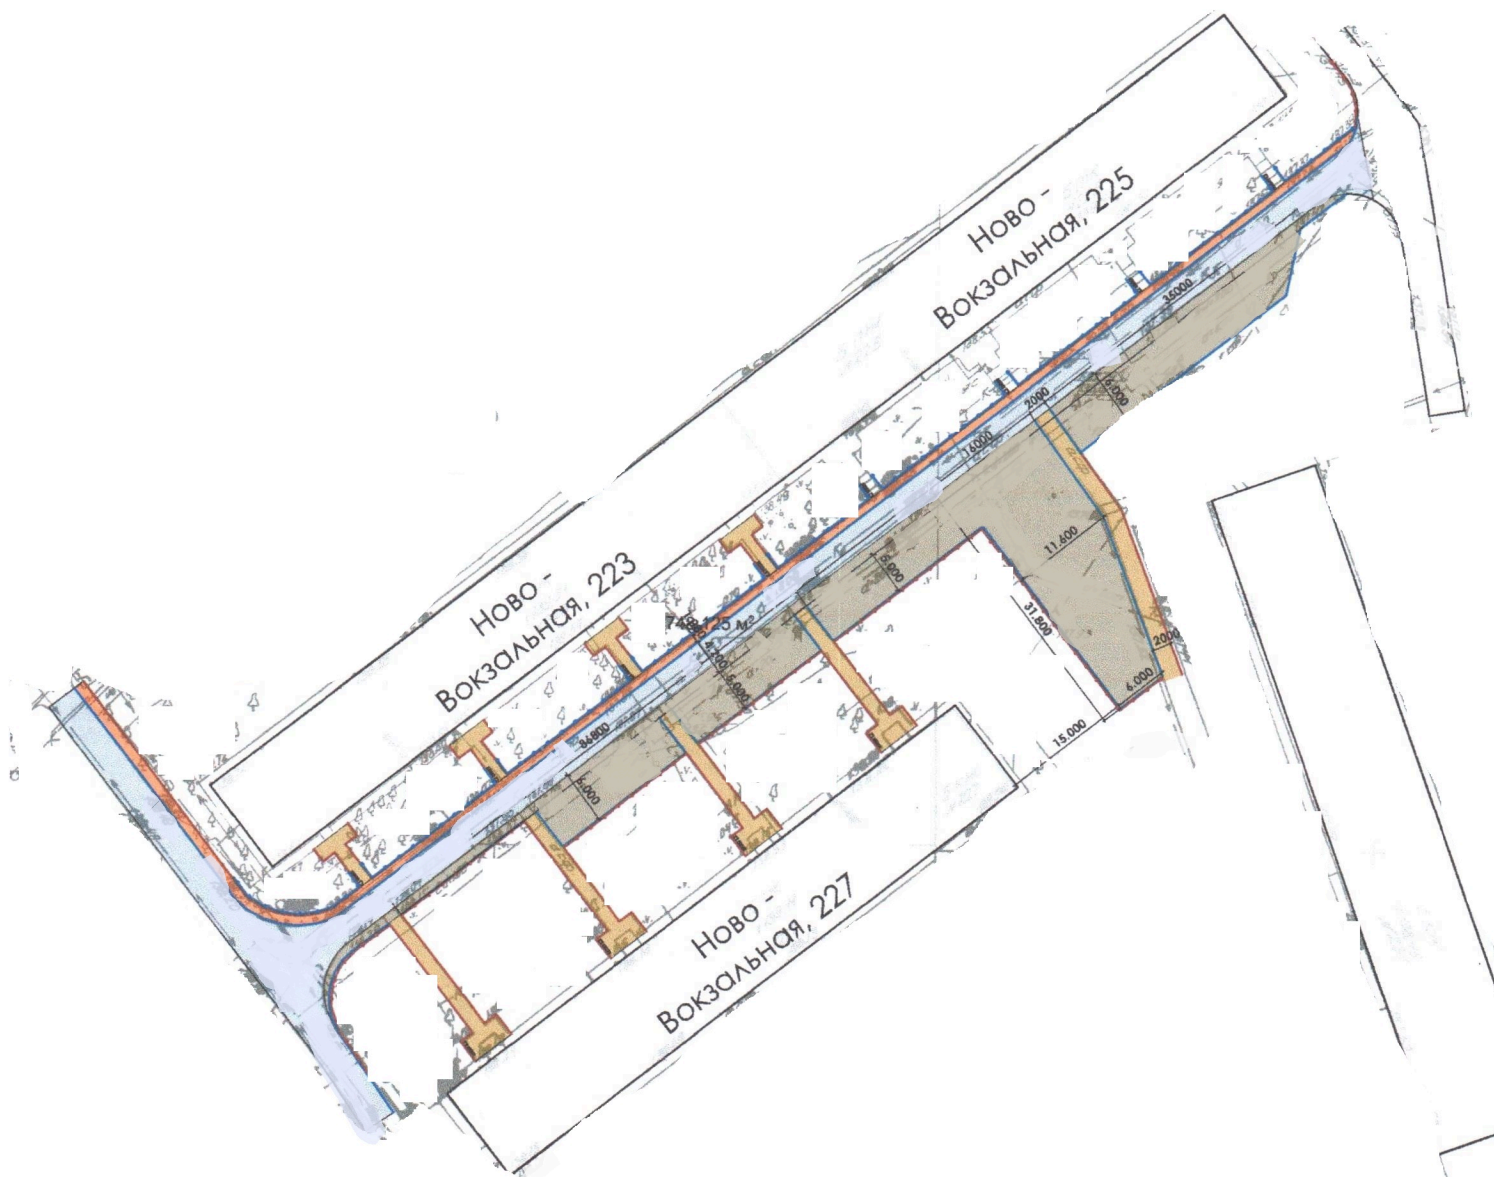

**Экспликация**

- Восст-ие асфальтового покрытия
- Ремонт дорожного покрытия
- Восст-ие тротуара
- Ремонт тротуара
- БР 100x30x15
- БР 100x20x8
- Ограждение h=0,5 п.м
- Ограждение h=1,0 п.м
- Грунт

Наименование	Обознач.	Кол-во
Скамья со спинкой		12 шт.
Урна		12 шт.

