


Дизайн-проект благоустройства дворовой территории многоквартирных домов № 246а, 248 по ул. Ташкентской в Промышленном внутригородском районе городского округа Самара

Утверждаю:
Глава Администрации Промышленного
внутригородского района
_____ В.А. Чернышков
" " _____ 2018г.

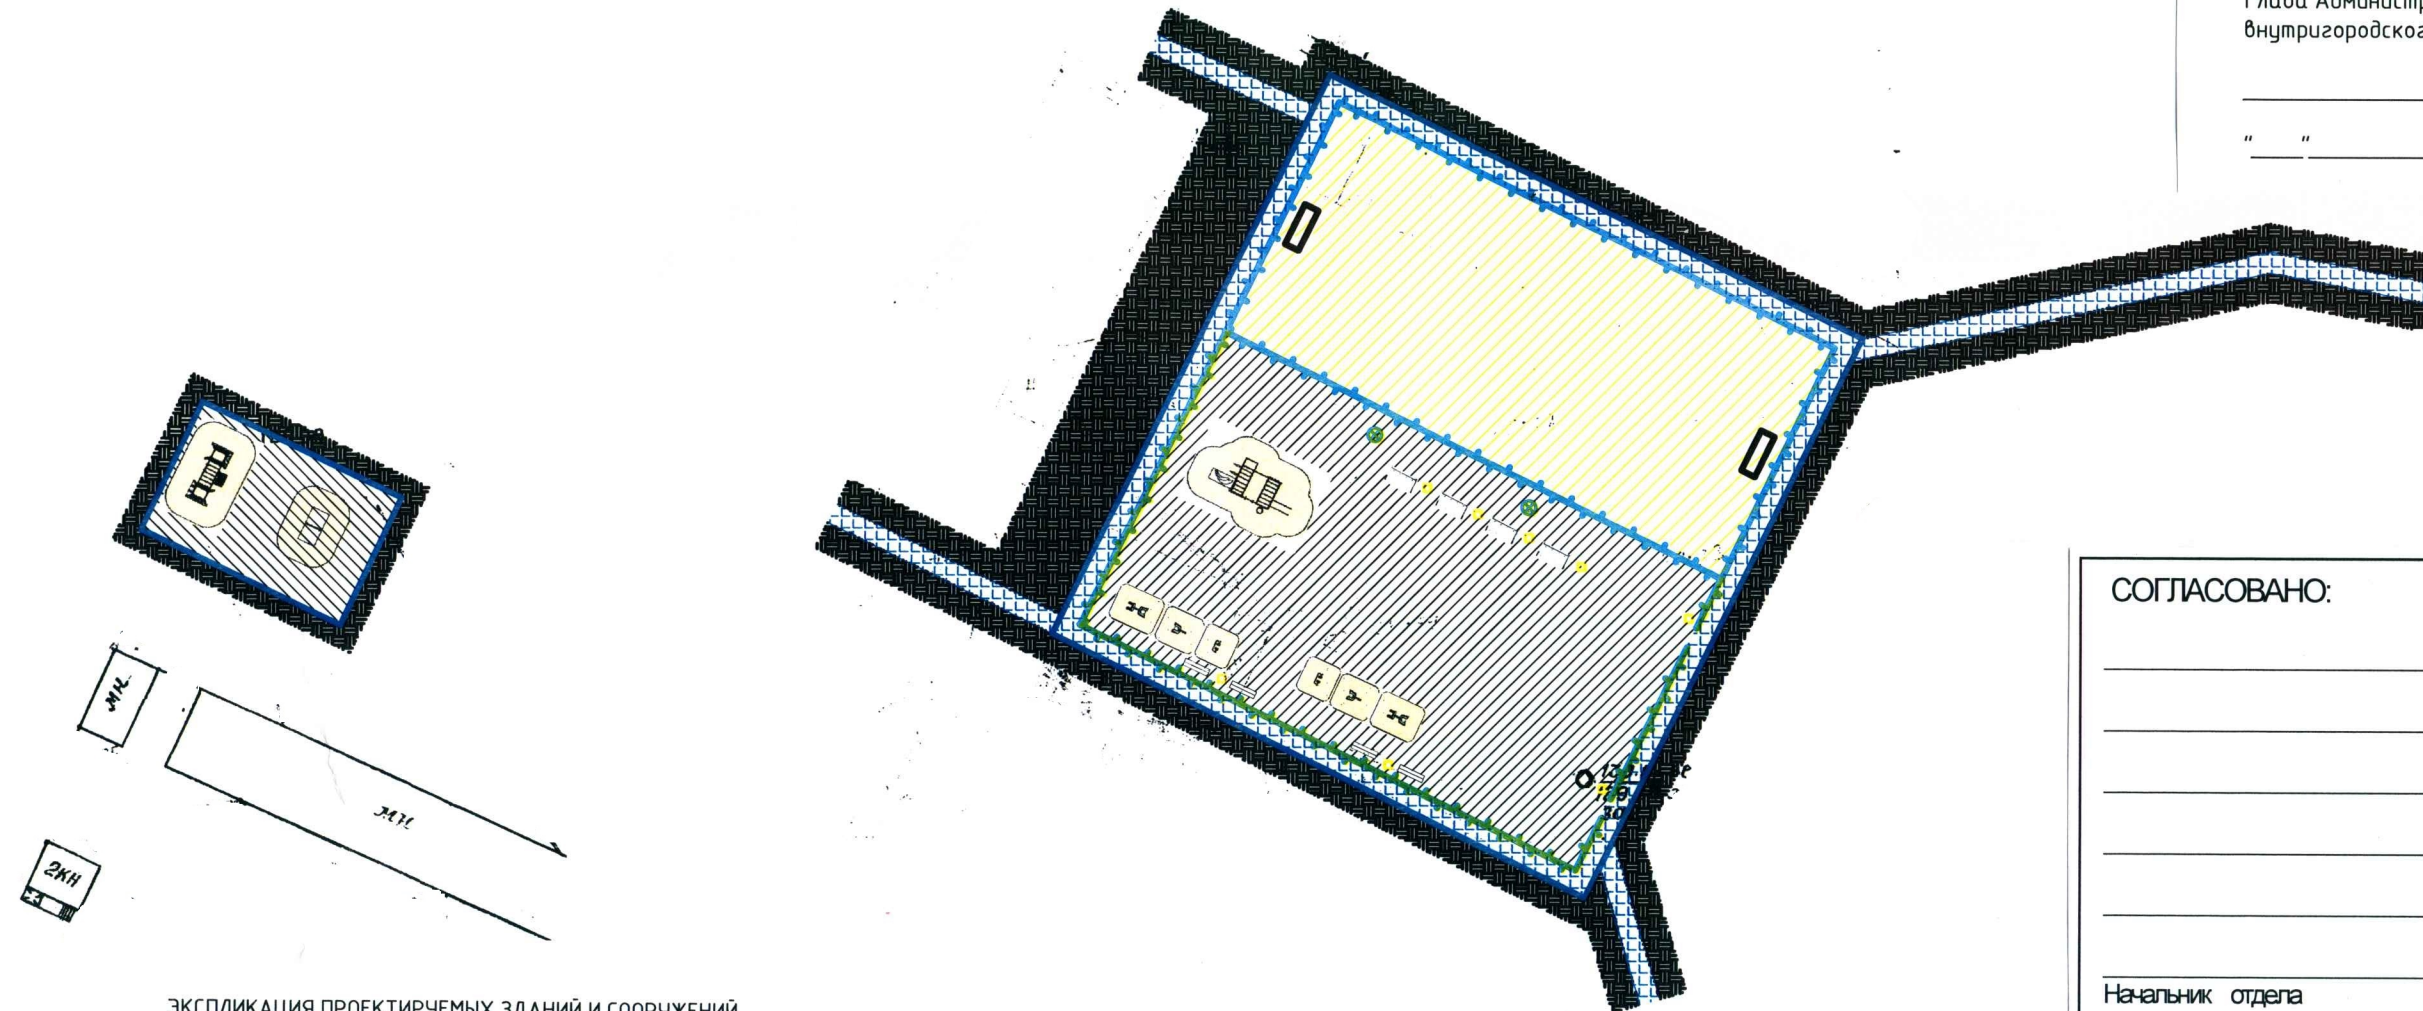

ЭКСПЛИКАЦИЯ ПРОЕКТИРУЕМЫХ ЗДАНИЙ И СООРУЖЕНИЙ

№ на плане	Наименование	Примечание
1	Теннисный стол	2 шт
2	Тренажер	1 шт
3	Тренажер	1 шт
4	Тренажер	1 шт
5	Ворота	2 шт
6	Скамейки	8 шт
7	Урна-мяч	11 шт
8	Тренажер	1 шт
9	Тренажер	1 шт
10	Тренажер	1 шт
11	Детский спортивный комплекс	1 шт
12	Диван с навесом	4 шт
13	Детский спортивный комплекс "Атлант"	1 шт

УСЛОВНЫЕ ОБОЗНАЧЕНИЯ

Обозначение	Наименование
	Ограждение площадки.
	Дорожки пешеходные (асфальт) S-286,7м2
	Покрывтие площадок (искусственная трава) S-738м2
	Устройства (газонов)

СОГЛАСОВАНО:

Начальник отдела
по ЖКХ и благоустройству _____ Закурдаев М.С.
Начальник отдела
архитектуры _____ Кузнецов Д.Ю.