

ПРОЕКТ БЛАГОУСТРОЙСТВА ДВОРОВОЙ ТЕРРИТОРИИ ДОМОВ № 81, 83 ПО УЛ. ВОЛЬСКОЙ И № 13 ПО НОВО-ВОКЗАЛЬНОМУ ТУПИКУ В ПРОМЫШЛЕННОМ РАЙОНЕ Г.О. САМАРА

Благоустройство двора осуществляется в рамках Федерального проекта
«Комфортная городская среда»

Заказчик: Администрация Промышленного внутригородского района г.о. Самара

Ответственный от Администрации
Промышленного района:

Управляющий микрорайоном:
Потоцкая Светлана Александровна
8-927-694-80-28


Отдел по жилищно-коммунальному хозяйству
и благоустройству: 995-19-89
Заместитель начальника отдела
Бокова Анна Владимировна

ВИДЫ РАБОТ

Ремонт внутриквартальных проездов
и тротуаров, устройство детской и
спортивной площадок
с антитравматическим покрытием и детским
игровым, спортивным оборудованием,
устройство освещения

Подрядная организация:
ООО "Интегрированные Технологии
Безопасности»

Дизайн-проект благоустройства дворовой территории
Промышленный район, ул. Вольская, 81, 83; Ново-Вокзальный тупик, 13

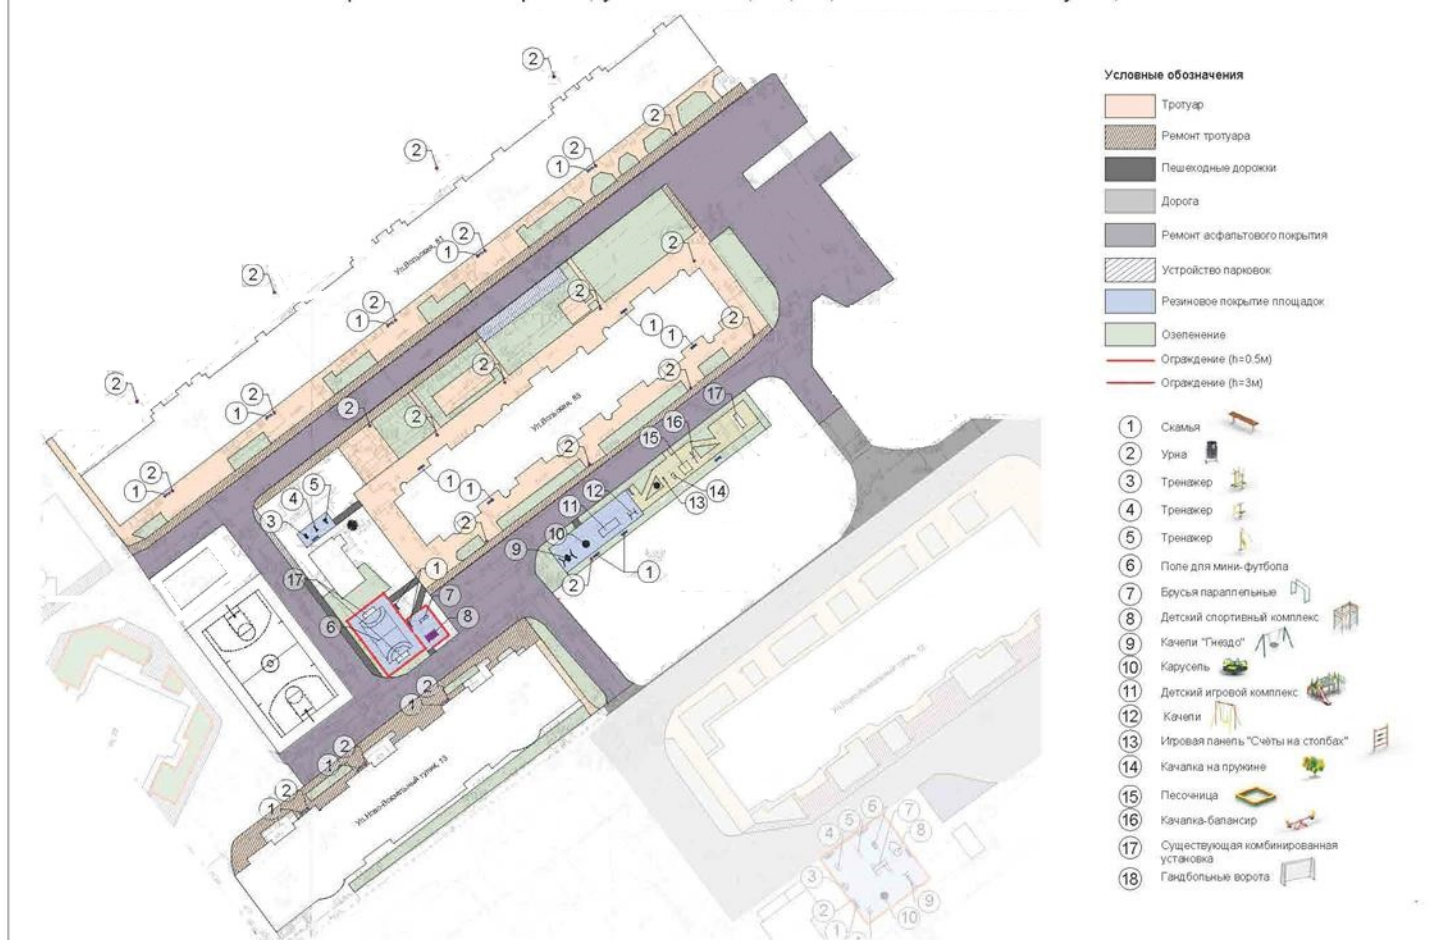

ПРОЕКТ БЛАГОУСТРОЙСТВА ДВОРОВОЙ ТЕРРИТОРИИ
ДОМОВ № 81, 83 ПО УЛ. ВОЛЬСКОЙ И
№ 13 ПО НОВО-ВОКЗАЛЬНОМУ ТУПИКУ
В ПРОМЫШЛЕННОМ РАЙОНЕ Г.О. САМАРА

Фото объекта «До»

Фото объекта «После»

